



PROSPETTO LATERALE

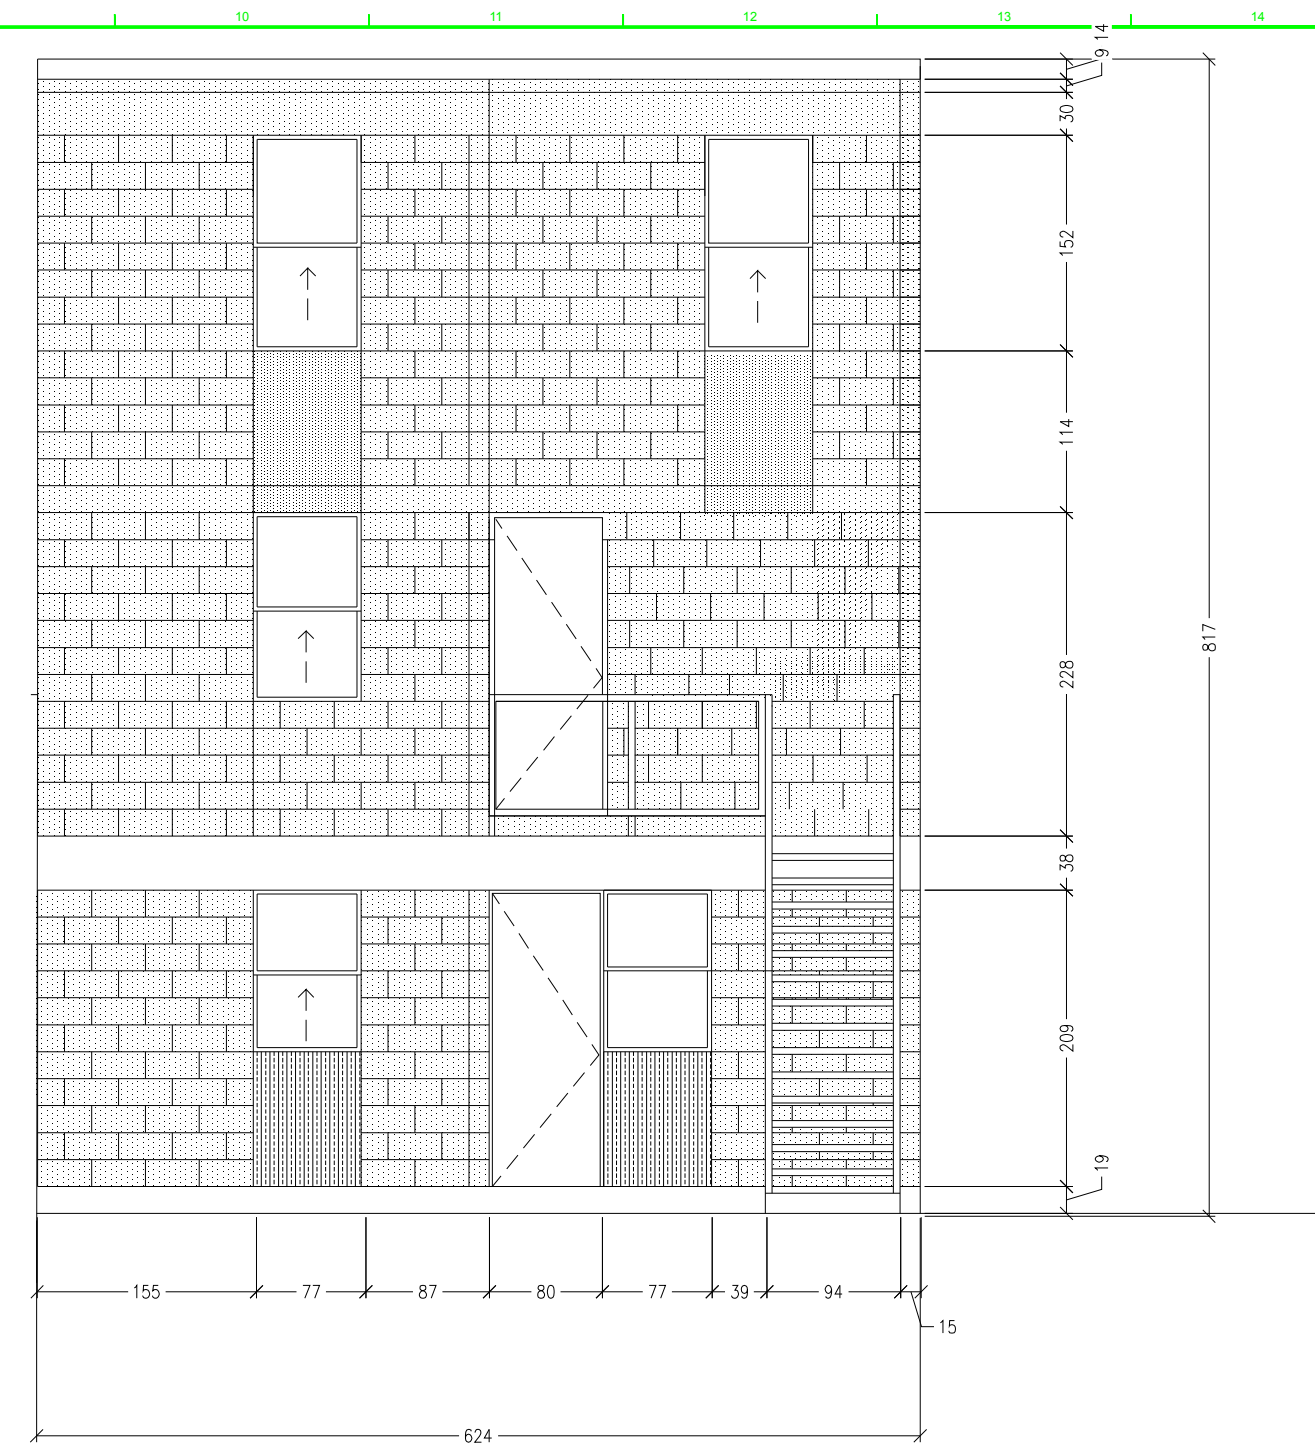

PROSPETTO FORNTALE

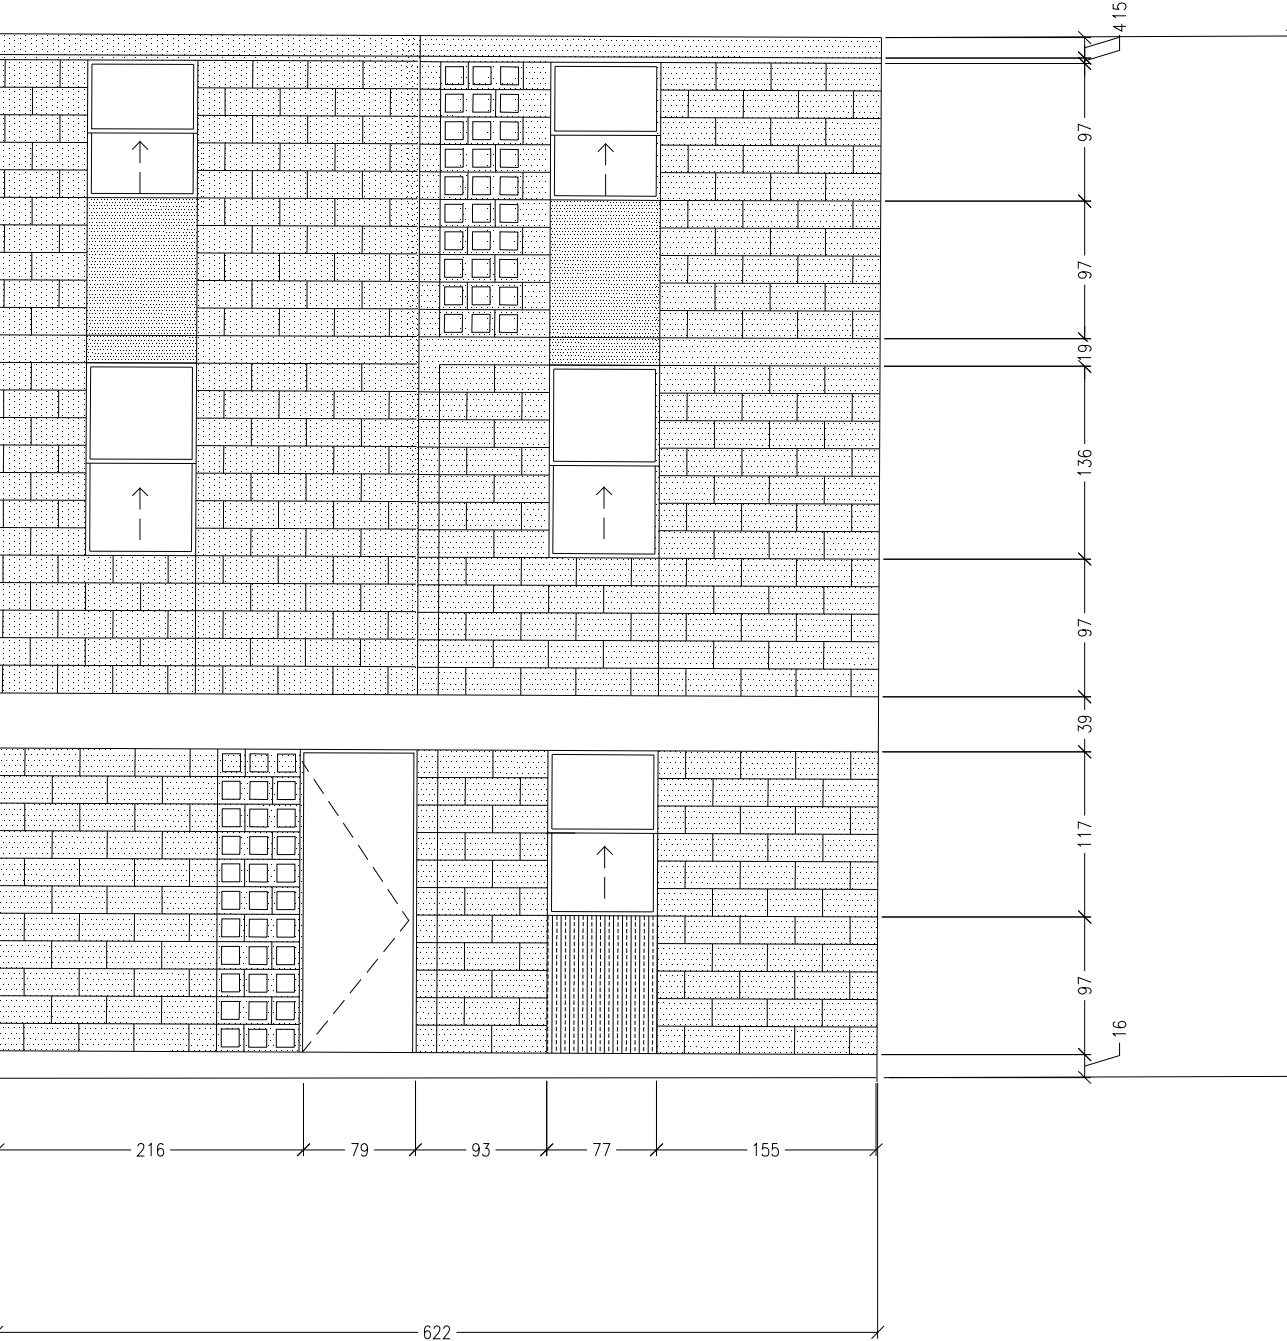

PROSPETTO FORNTALE

POLITECNICO DI MILANO
SCUOLA DEL DESIGN
C.L. DESIGN DEGLI INTERNI
PROGETTO:

VILLA MONTERREY

CORSO:
STRUMENTI E METODI
DEL PROGETTO

DOCENTE:
MARCO FERRARA

STUDENTI: RICCARDO FALLANI
ELEONORA MIGLIERINA
SOPHIE TORREANO

OGGETTO:
PROSPETTI

NOTE:
-

NOME FILE:
prospetti_monterrey.dwg

VERS DATA

A 2017.04.11

TAVOLA NO.: 000 DI 999

A301

DATA: 2017/04/10 SCALA: 1:50
REV: A FORMATO: A1

DIRECTORY:\USERS\MACOS\DESKTOP\DRAWING2.DWG | PLOTTED ON: 4/10/2017 8:01:05 PM | BY USER: MACOS