


PROSPETO ANTERIORE

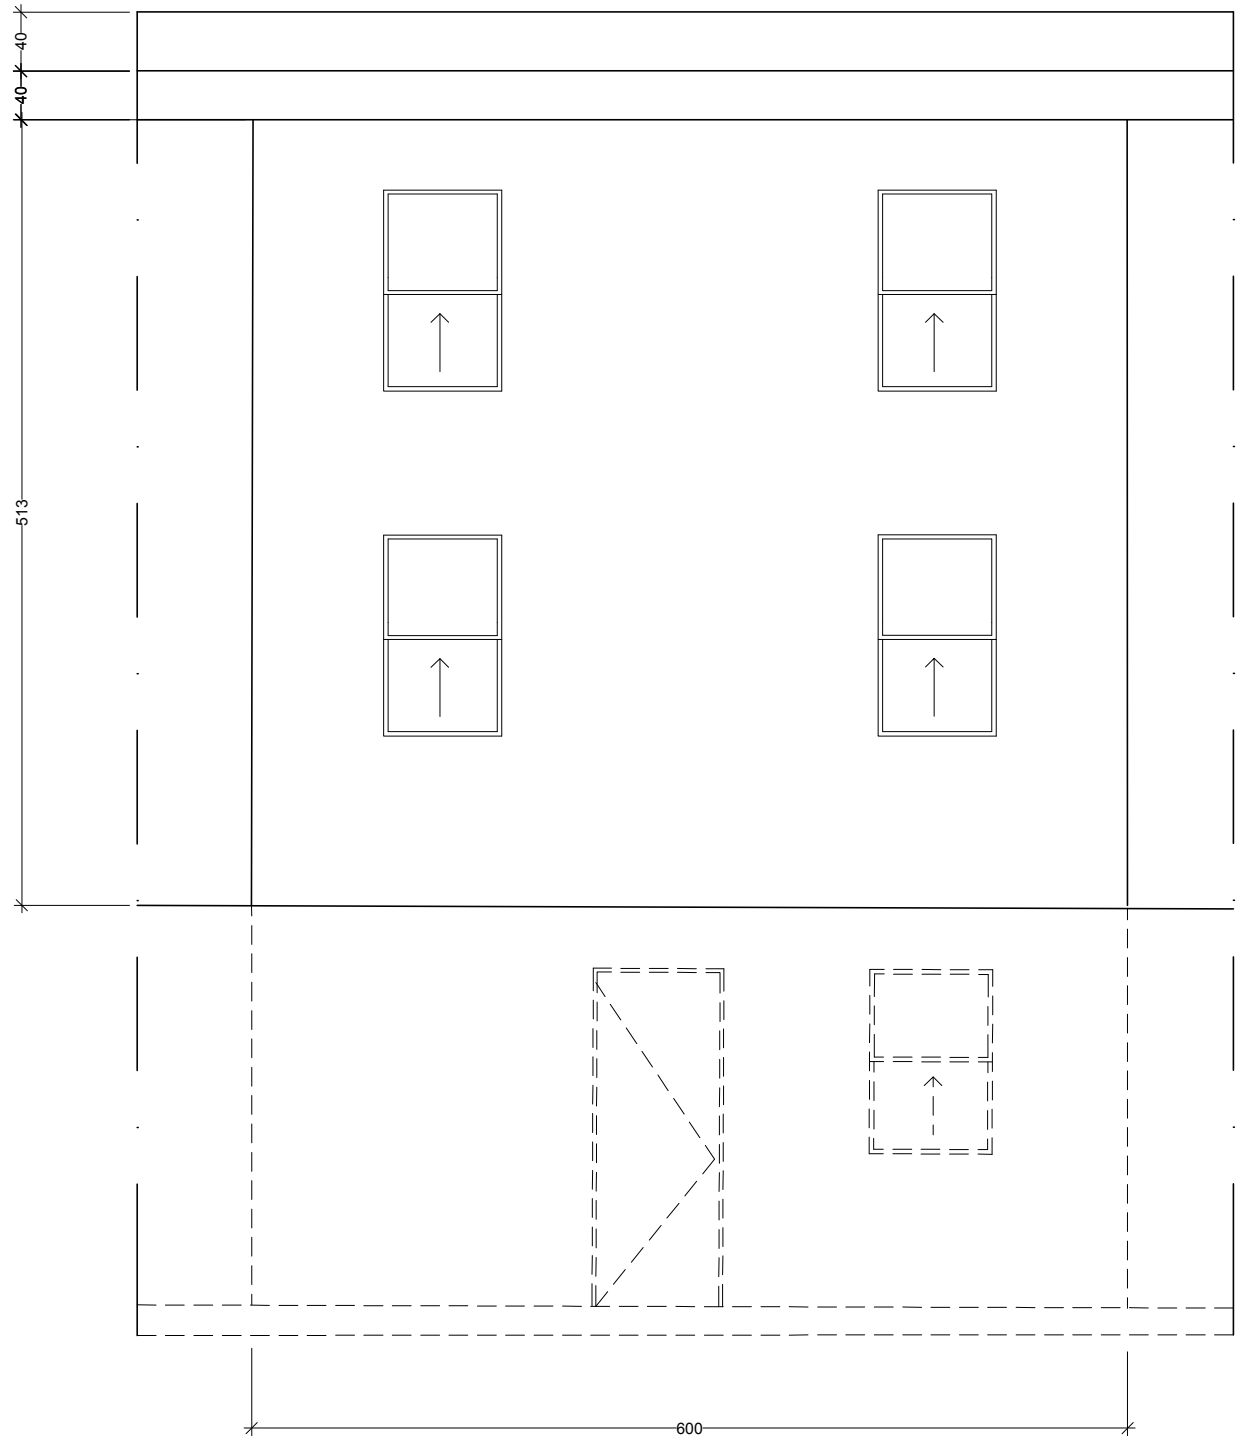

PROSPETO POSTERIORE

POLITECNICO DI MILANO
SCUOLA DEL DESIGN
C.L. DESIGN DEGLI INTERNI
PROGETTO:



MO-D_2

CORSO: STRUMENTI E METODI
DEL PROGETTO

DOCENTE:
MARCO FERRARA

STUDENTI:
RICCARDO FALLANI
ELEONORA MIGLIERINA
SOPHIE TORREANO

OGGETTO:
PROPOSTA AMPLIAMENTO

NOTE:

NOME FILE:
MO-D_2.dwg

VERS DATA

A 2017.07.18
TAVOLA NO.: 03 DI 04

A201

DATA: 2017/07/13 SCALA: 1:50
REV: A FORMATO: A1
10 10.5m 11.25m 2.5m