
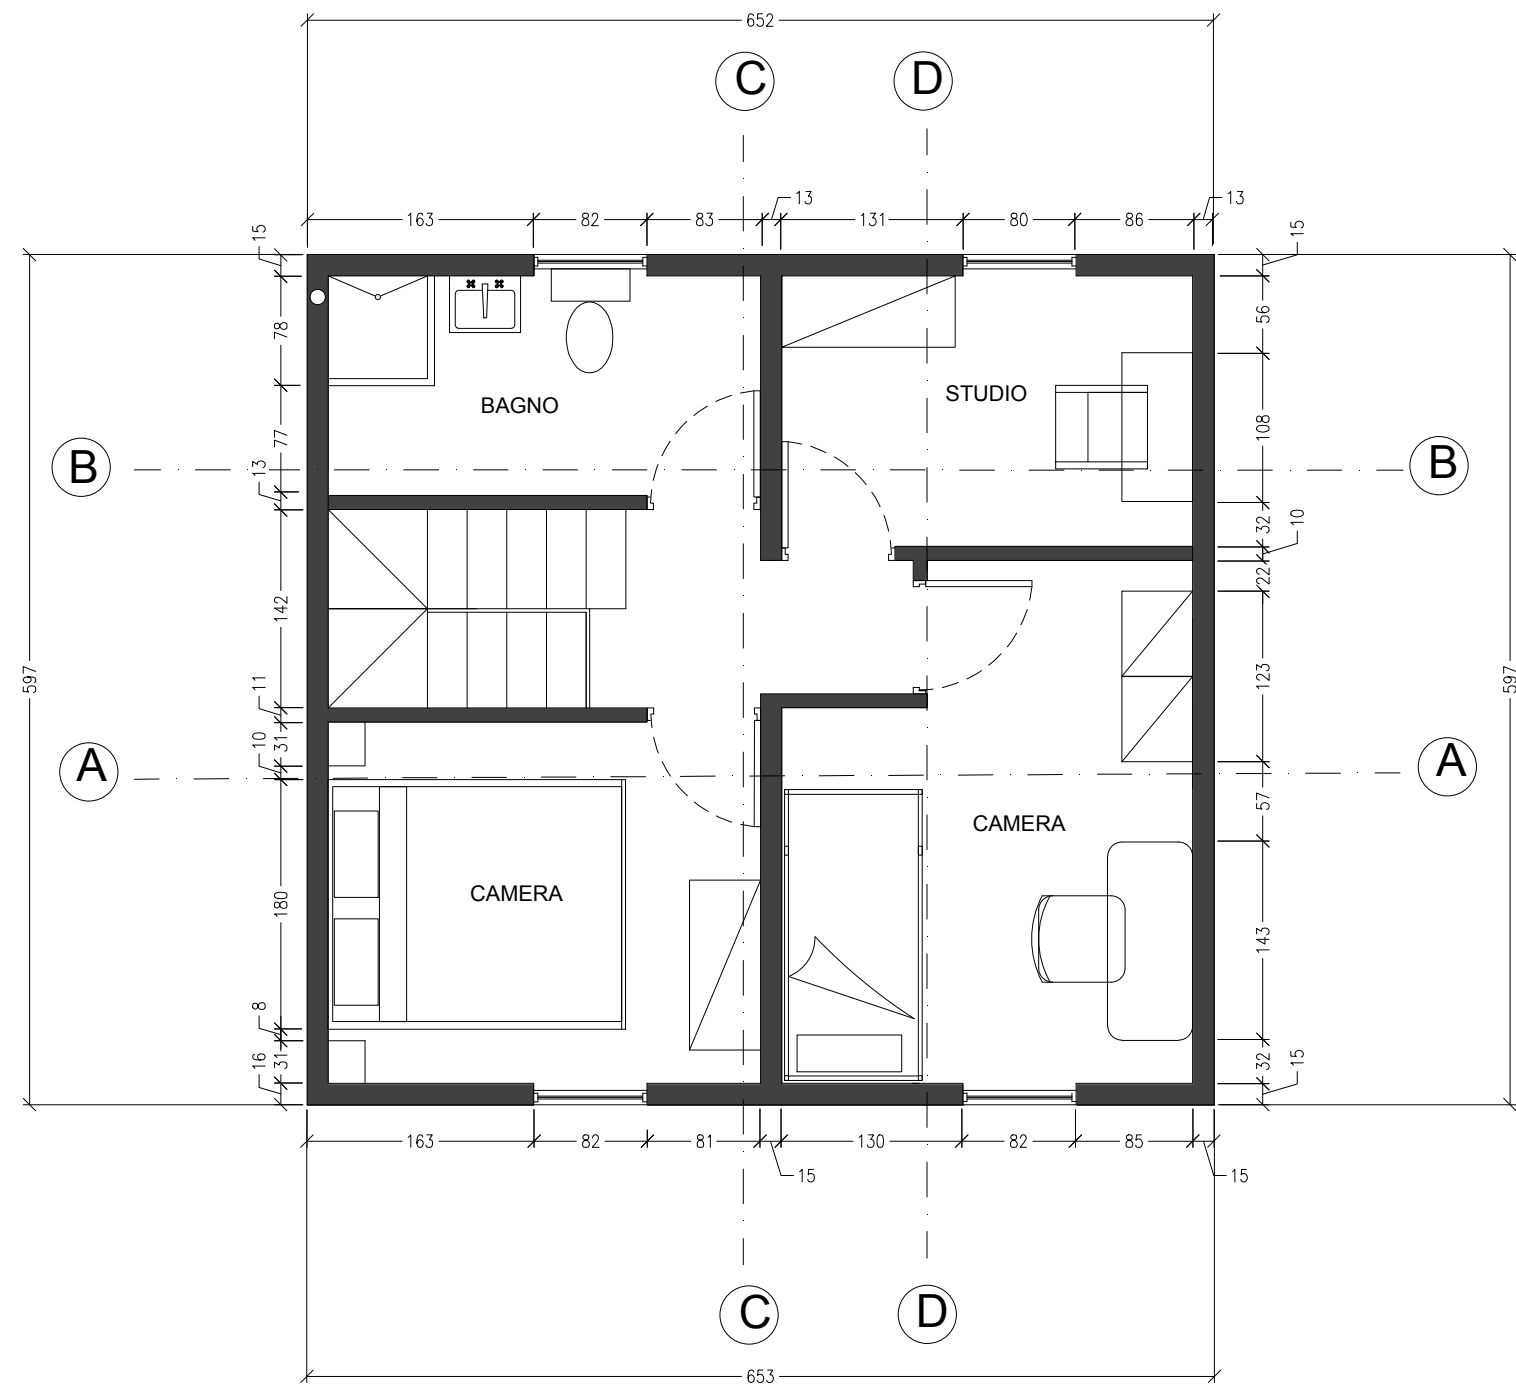


DIRECTOR\USERS\MACOS\DESKTOP\DRAWING 4\DWEDTIED ON\10/2017 8:04:00 PM\BY USER\MACOS

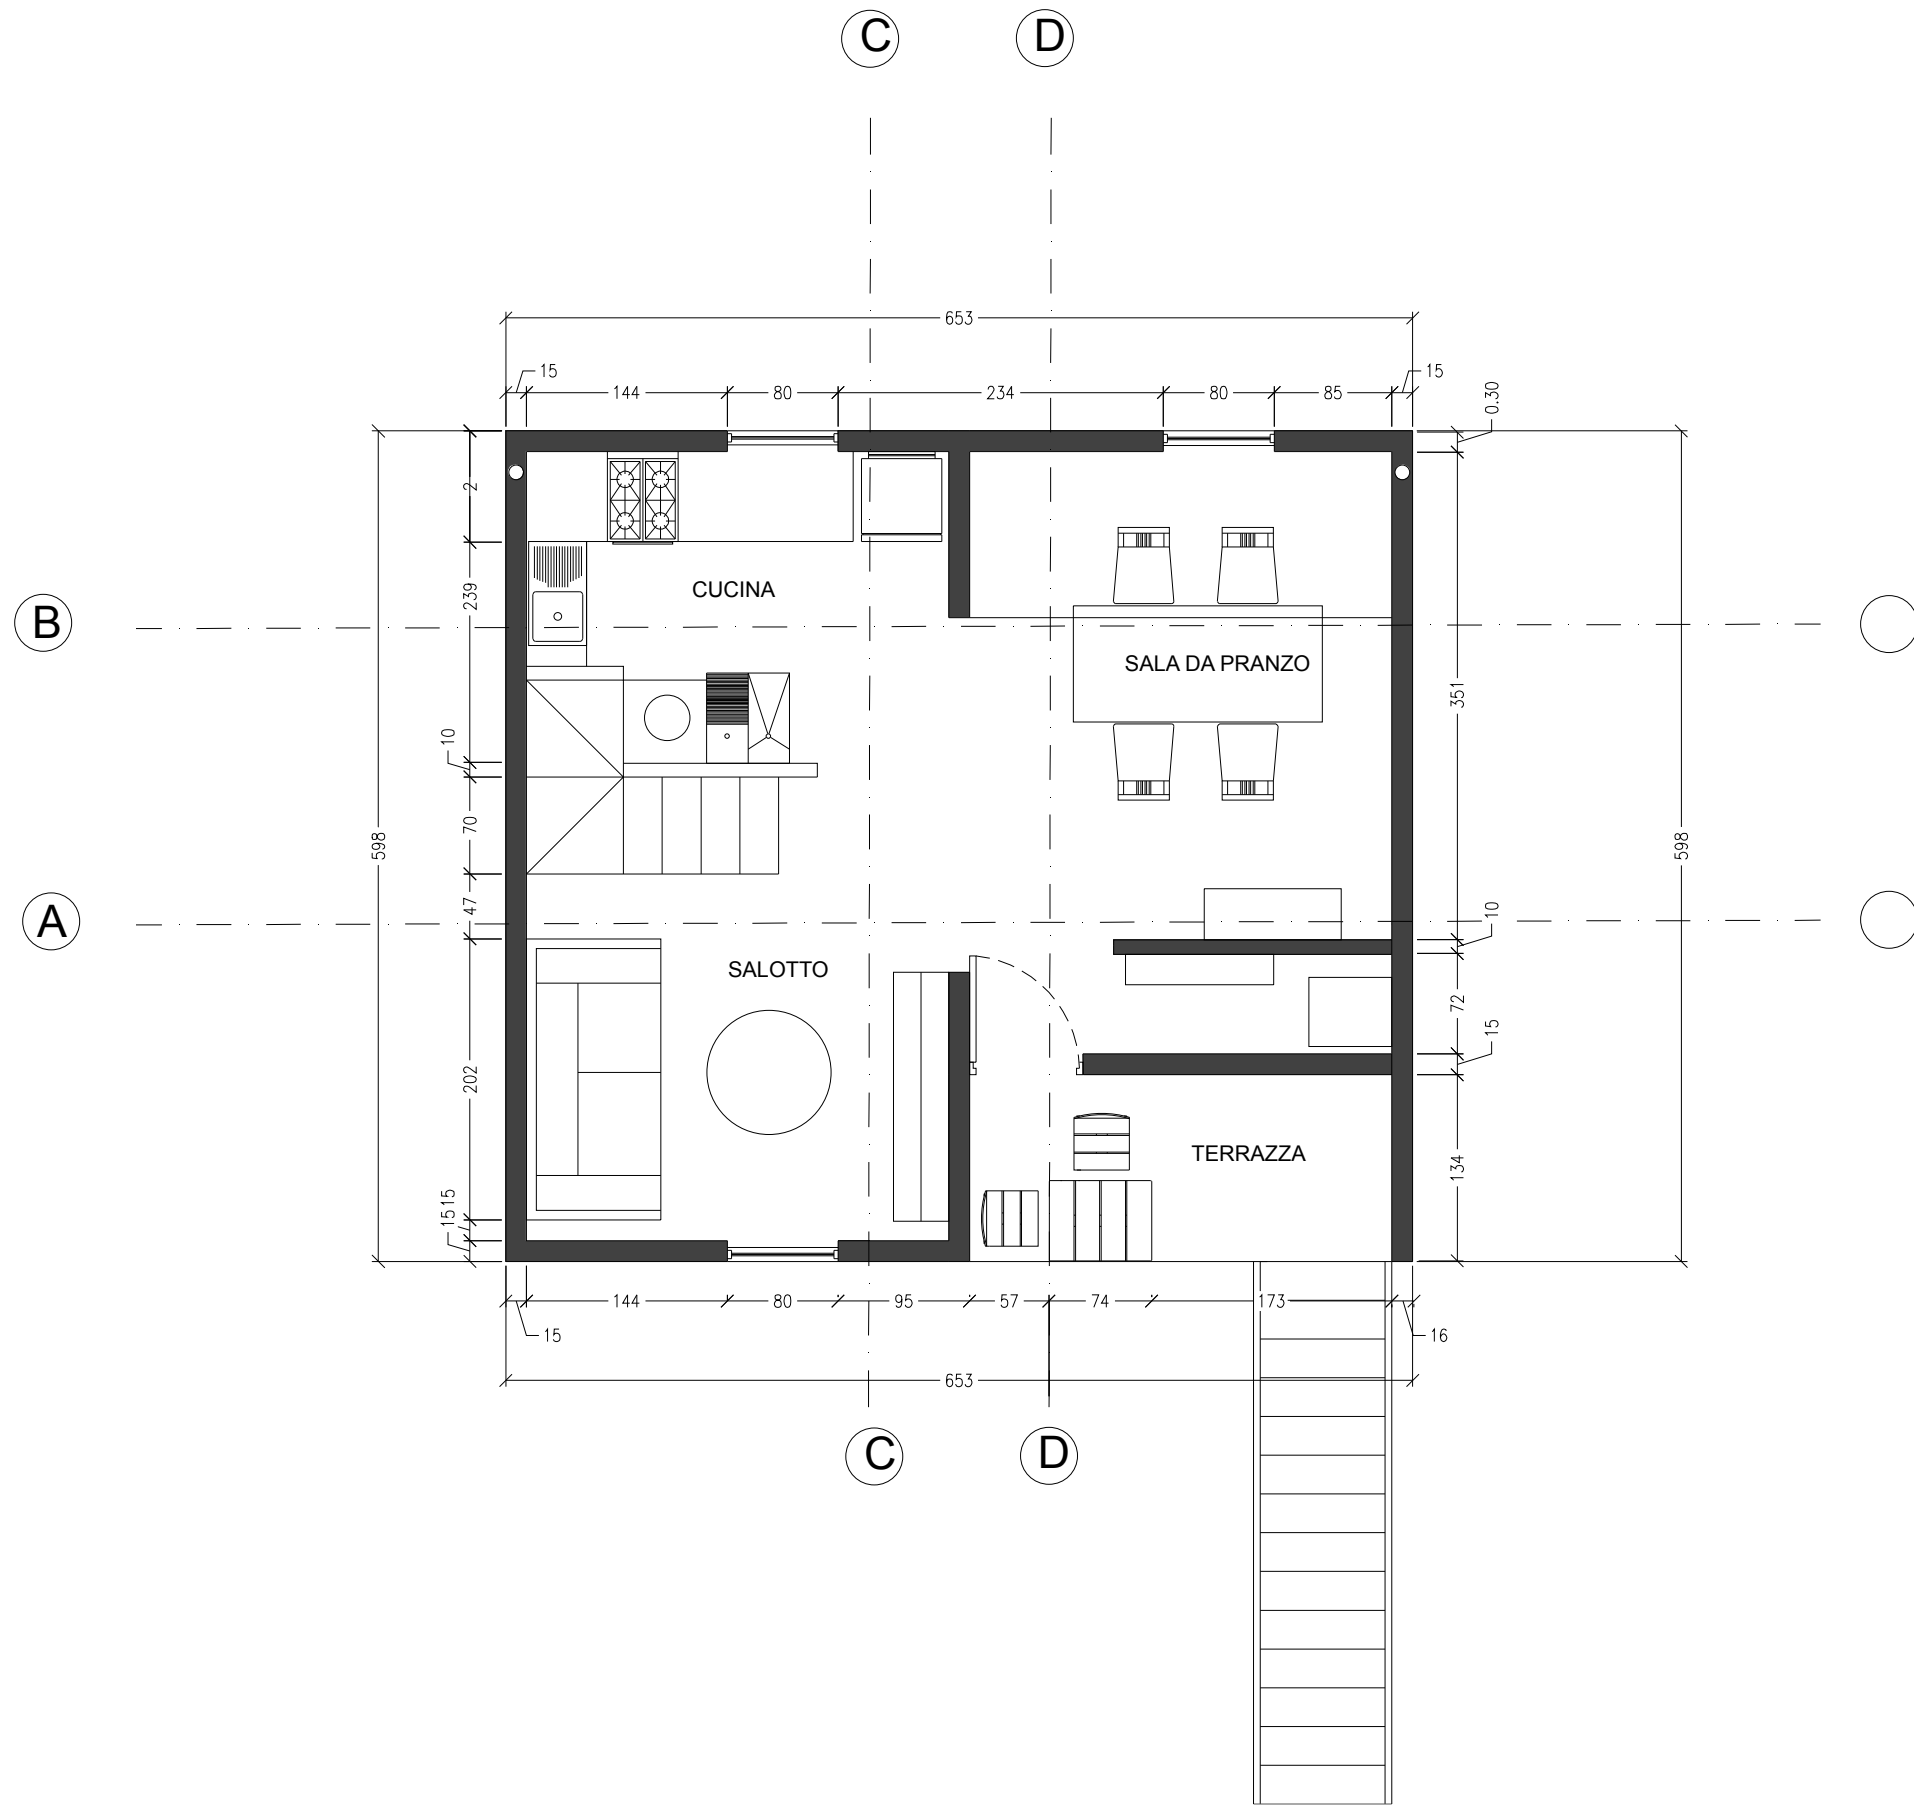

POLITECNICO DI MILANO  
SCUOLA DEL DESIGN  
C.L. DESIGN DEGLI INTERI  
PROGETTO:

VILLA MONTERREY

CORSO:  
STRUMENTI E METODI  
DEL PROGETTO

DOCENTE:  
MARCO FERRARA

STUDENTI: RICCARDO FALLANI  
ELEONORA MIGLIERINA  
SOPHIE TORREANO

OGGETTO:  
PIANTE

NOTE:  
-

NOME FILE:  
piante monterrey.dwg

VERS DATA

A 2017.04.11

TAVOLA NO.: 000 DI 999

A101

DATA: 2017/04/10 SCALA: 1:50  
REV: A FORMATO: A1