




1 2 3 4 5 6 7 8 9 10 11

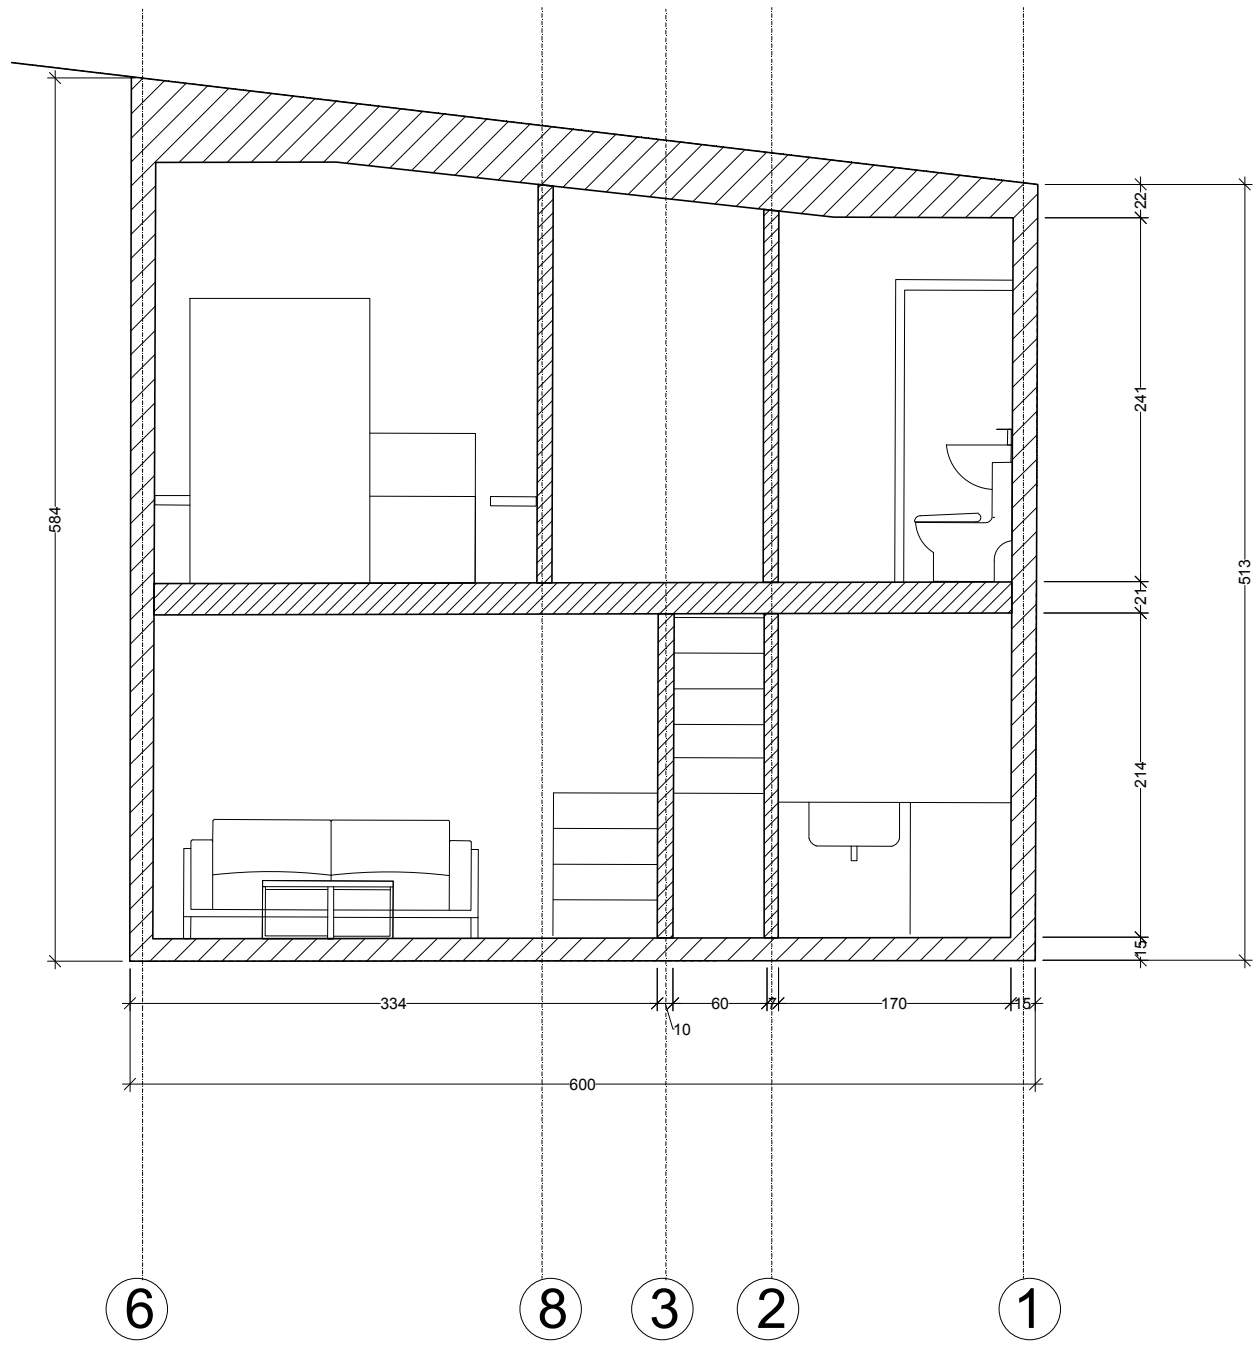


SEZIONE CC

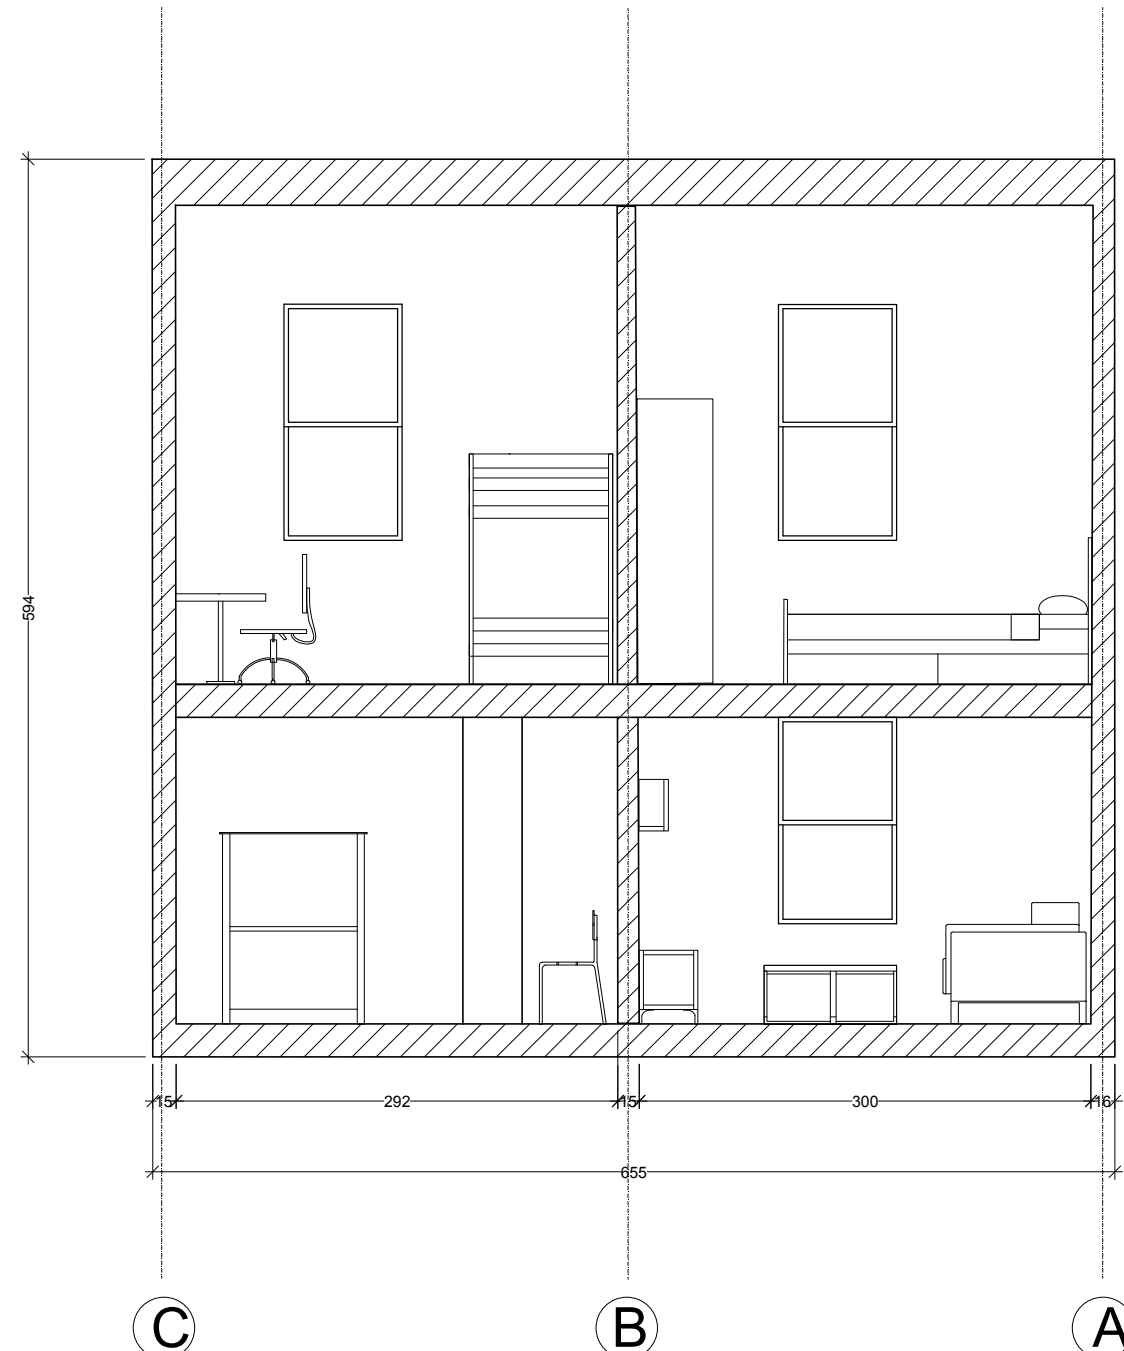

SEZIONE AA

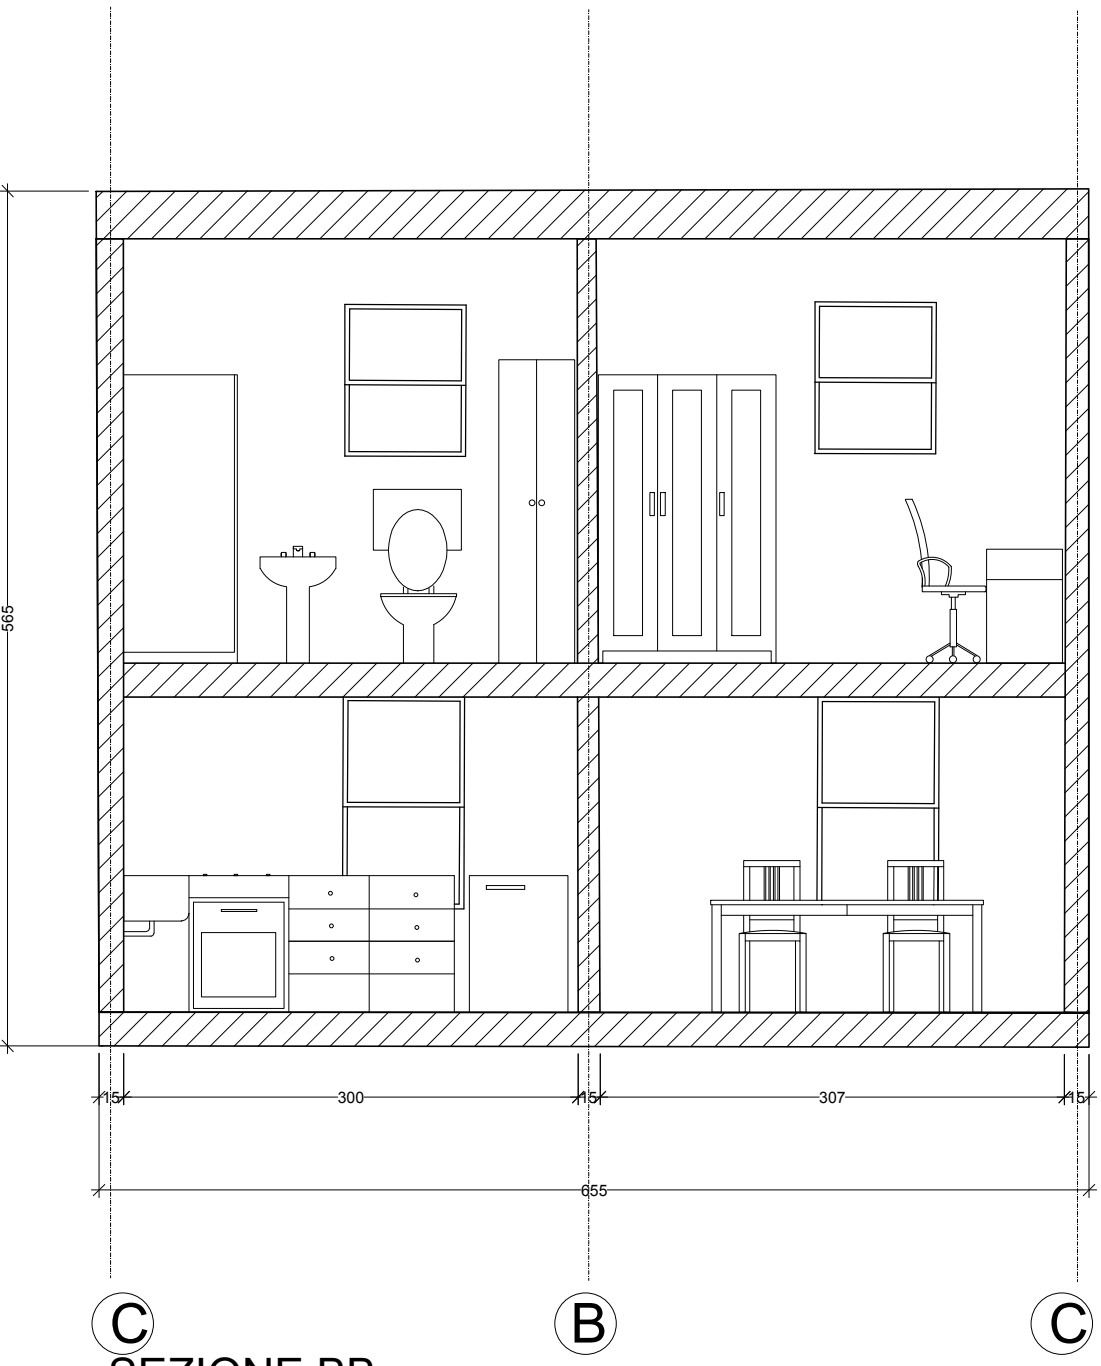

SEZIONE BB

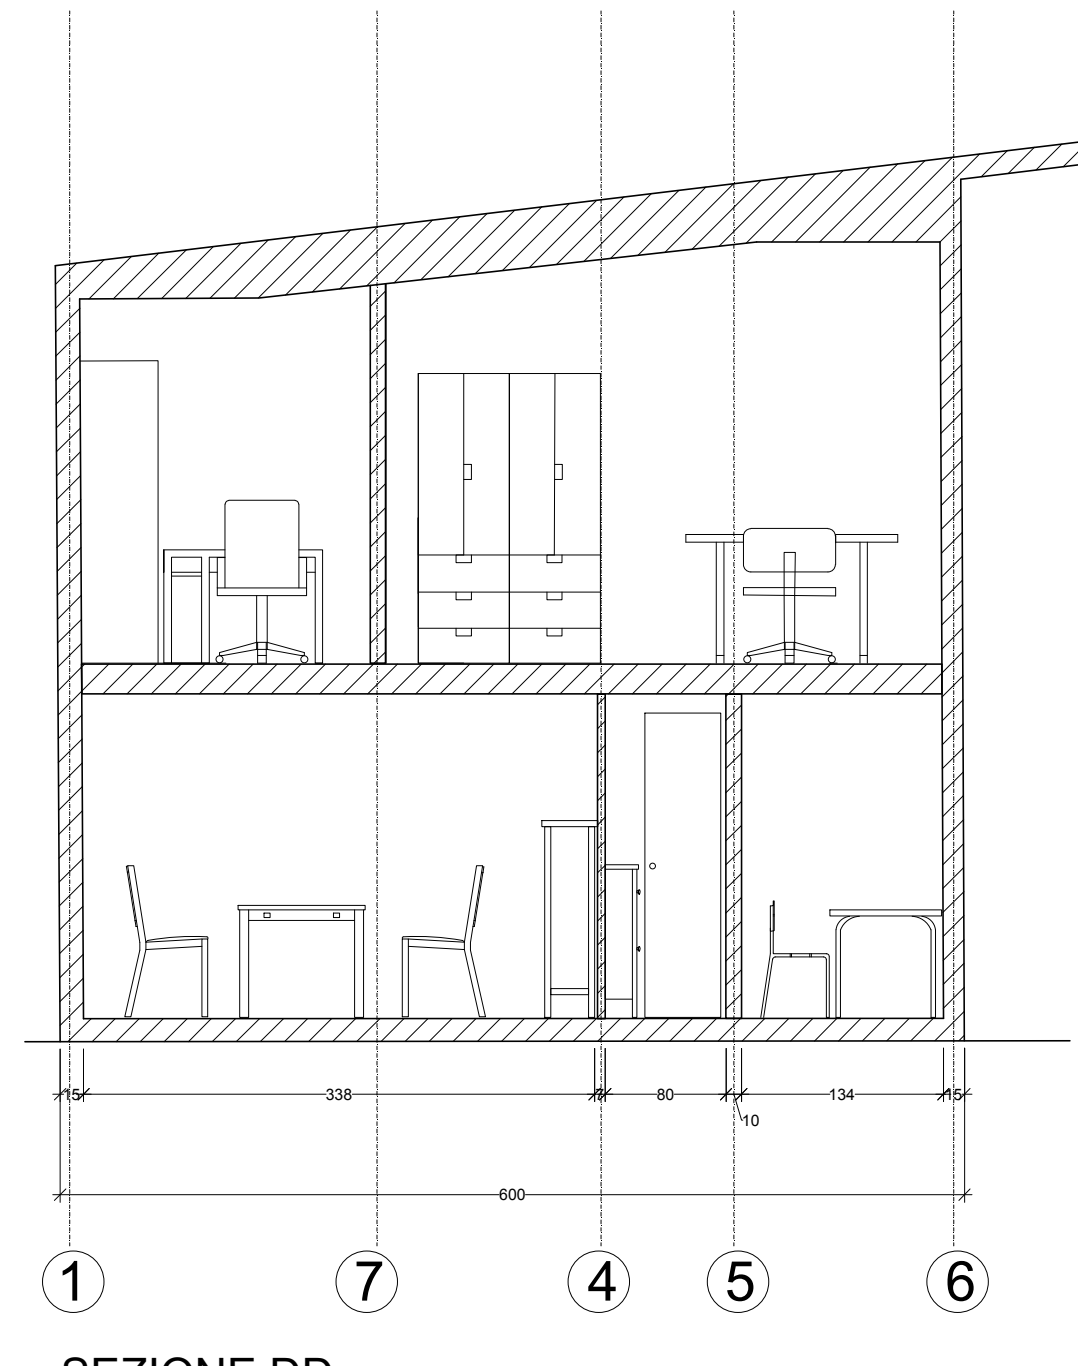

SEZIONE DD

POLITECNICO DI MILANO
SCUOLA DEL DESIGN
C.L. DESIGN DEGLI INTERNI
PROGETTO:



MO-D_2

CORSO:
STRUMENTI E METODI
DEL PROGETTO

DOCENTE:
MARCO FERRARA

STUDENTI:
FALLANI RICCARDO
MIGLIERINA ELEONORA
TORREANO SOPHIE

OGGETTO:
PROPOSTA AMPLIAMENTO

NOTE:

NOME FILE:
MO-D_2.dwg

VERS DATA

A 2017.06.13
TAVOLA NO.: 04 DI 04

A301

DATA: 2017/06/19 SCALA: 1:50
REV: A FORMATO: A1
10 0.5m 1.25m 2.5m