

POLITECNICO DI MILANO
SCUOLA DEL DESIGN
C.L. DESIGN DEGLI INTERNI
PROGETTO:



MO-D_2

CORSO:
STRUMENTI E METODI
DEL PROGETTO

DOCENTE:
MARCO FERRARA

STUDENTI:
FALLANI RICCARDO
MIGLIERINA ELEONORA
TORREANO SOPHIE

OGGETTO:
PROPOSTA AMPLIAMENTO

NOTE:


NOME FILE:
MO-D_2.dwg

VERS DATA

A 2017.06.13
TAVOLA NO.: 01 DI 04

A101

DATA: 2017/06/19 SCALA: 1:50
REV: A FORMATO: A1
10 10.5m 11.25m 2.5m

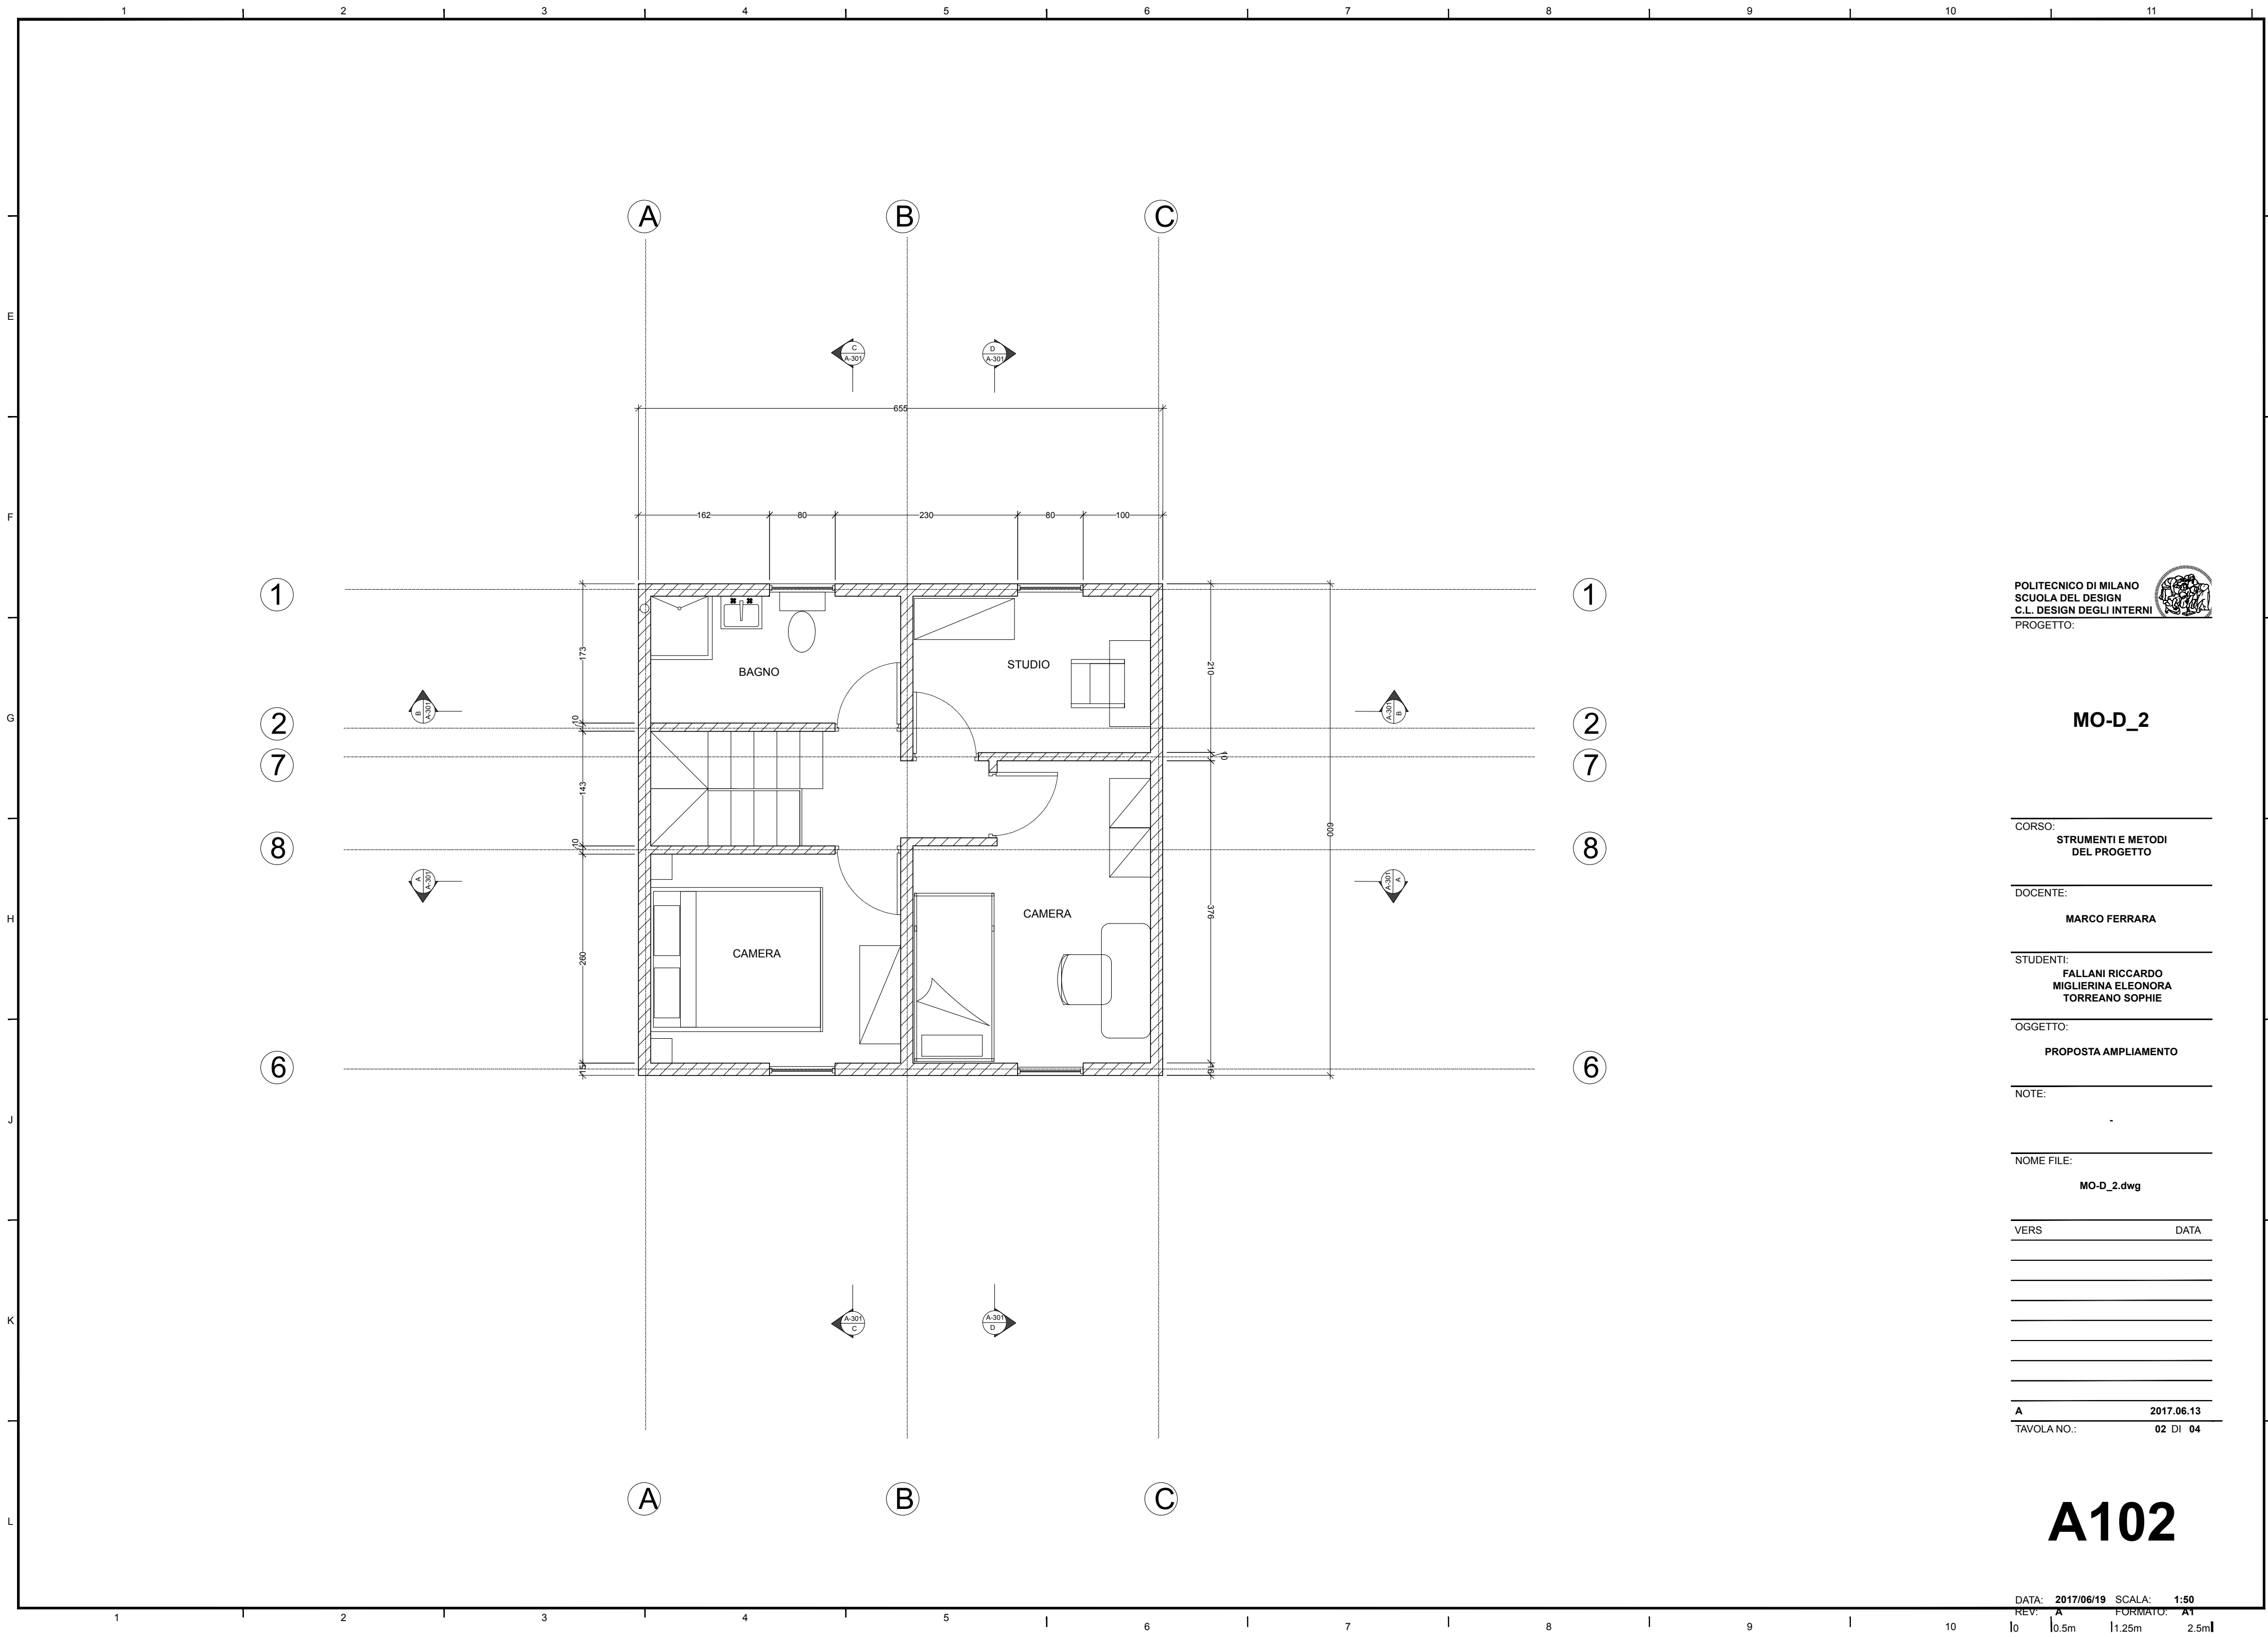

POLITECNICO DI MILANO
SCUOLA DEL DESIGN
C.L. DESIGN DEGLI INTERNI
PROGETTO:



MO-D_2

CORSO:
STRUMENTI E METODI
DEL PROGETTO

DOCENTE:
MARCO FERRARA

STUDENTI:
FALLANI RICCARDO
MIGLIERINA ELEONORA
TORREANO SOPHIE

OGGETTO:
PROPOSTA AMPLIAMENTO

NOTE:
-

NOME FILE:
MO-D_2.dwg

VERS	DATA

A 2017.06.13
TAVOLA NO.: 02 DI 04

A102



MO-D_2

CORSO:
**STRUMENTI E METODI
DEL PROGETTO**

DOCENTE:

MARCO FERRARA

STUDENT **FALLANI RICCARDO**
MIGLIERINA ELEONORA
TORREANO SOPHIE

OGGETTO:

PROPOSTA AMPLIAMENTO

NOTE:

NOME FILE: **MO-D_2.dwg**


VERS	DATA
------	------

A	2017.06.13
TAVOLA NO.:	03 DI 04


A201

DATA: 2017/06/30 SCALA: 1:50
REV: A FORMATO: A1
|0 |0.5m |1.25m |2.5m|


1 2 3 4 5 6 7 8 9 10 11

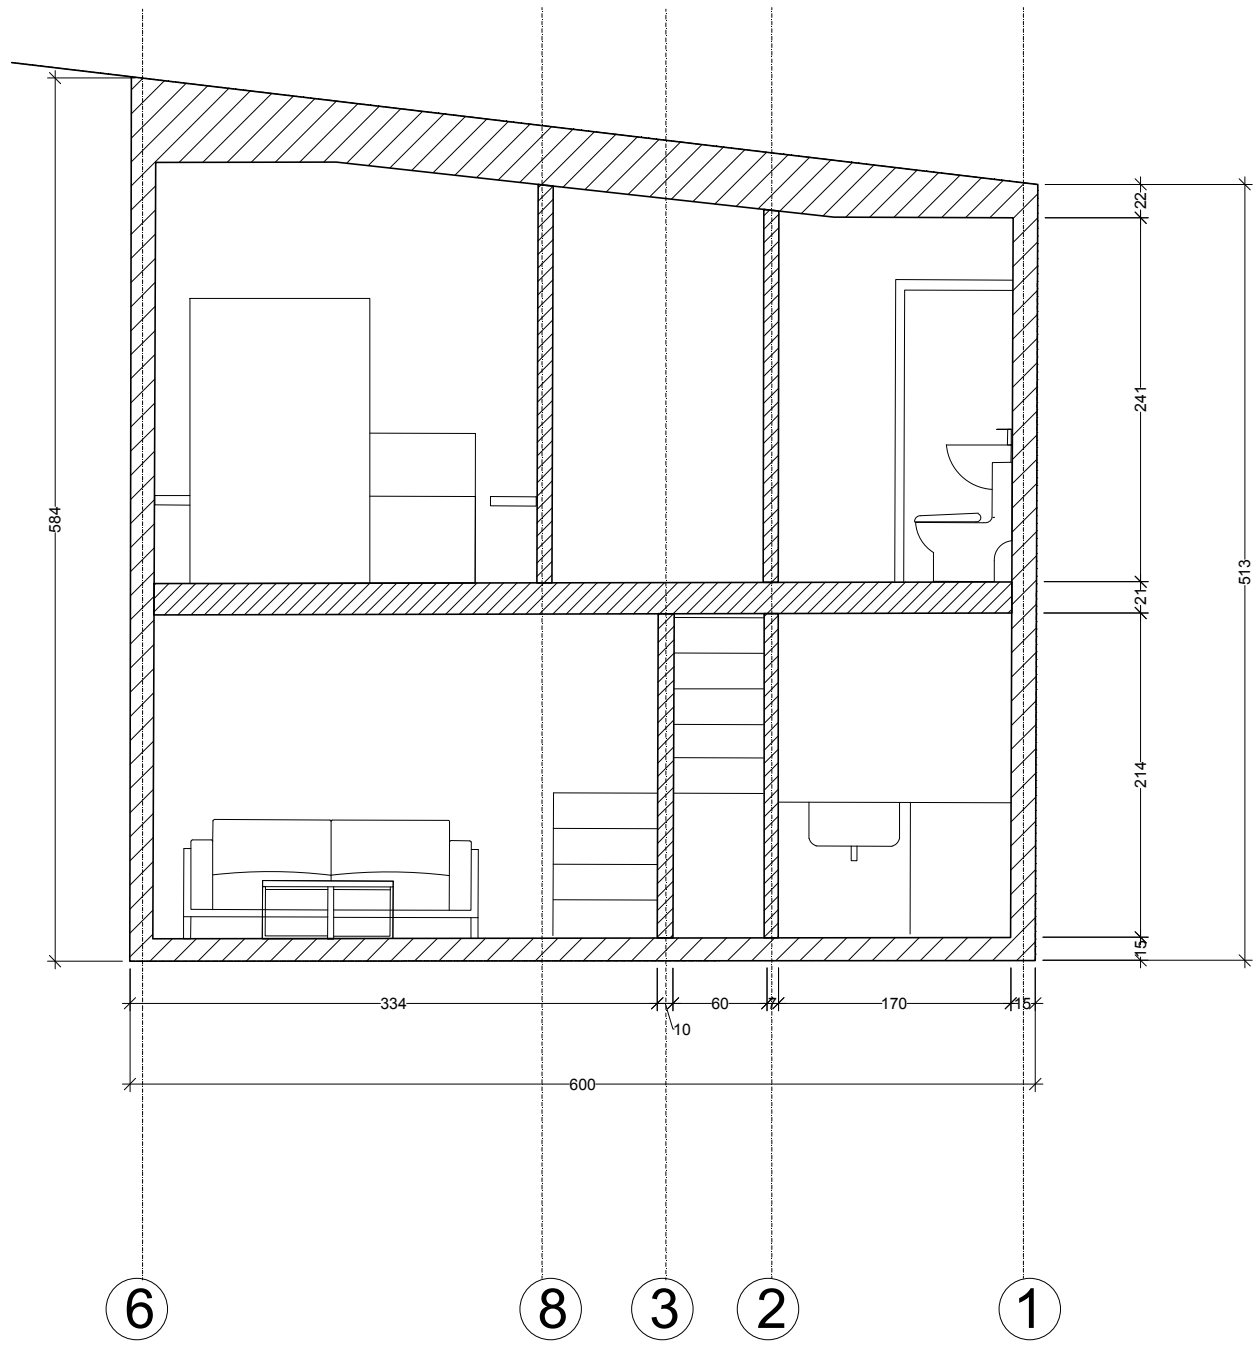


SEZIONE CC

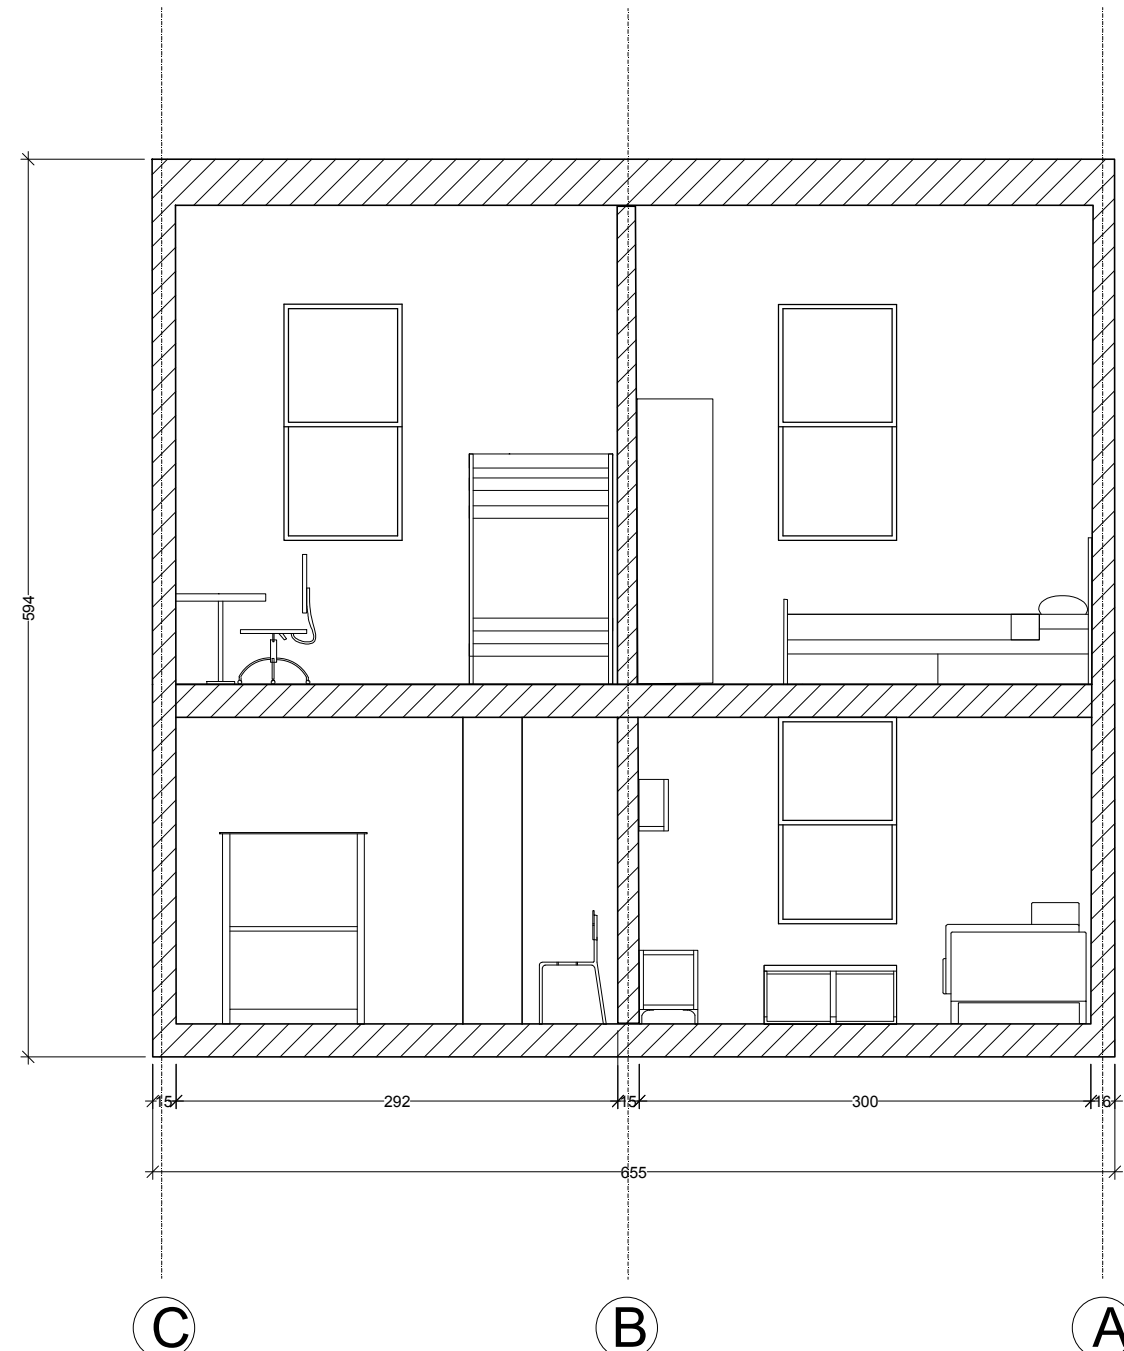

SEZIONE AA

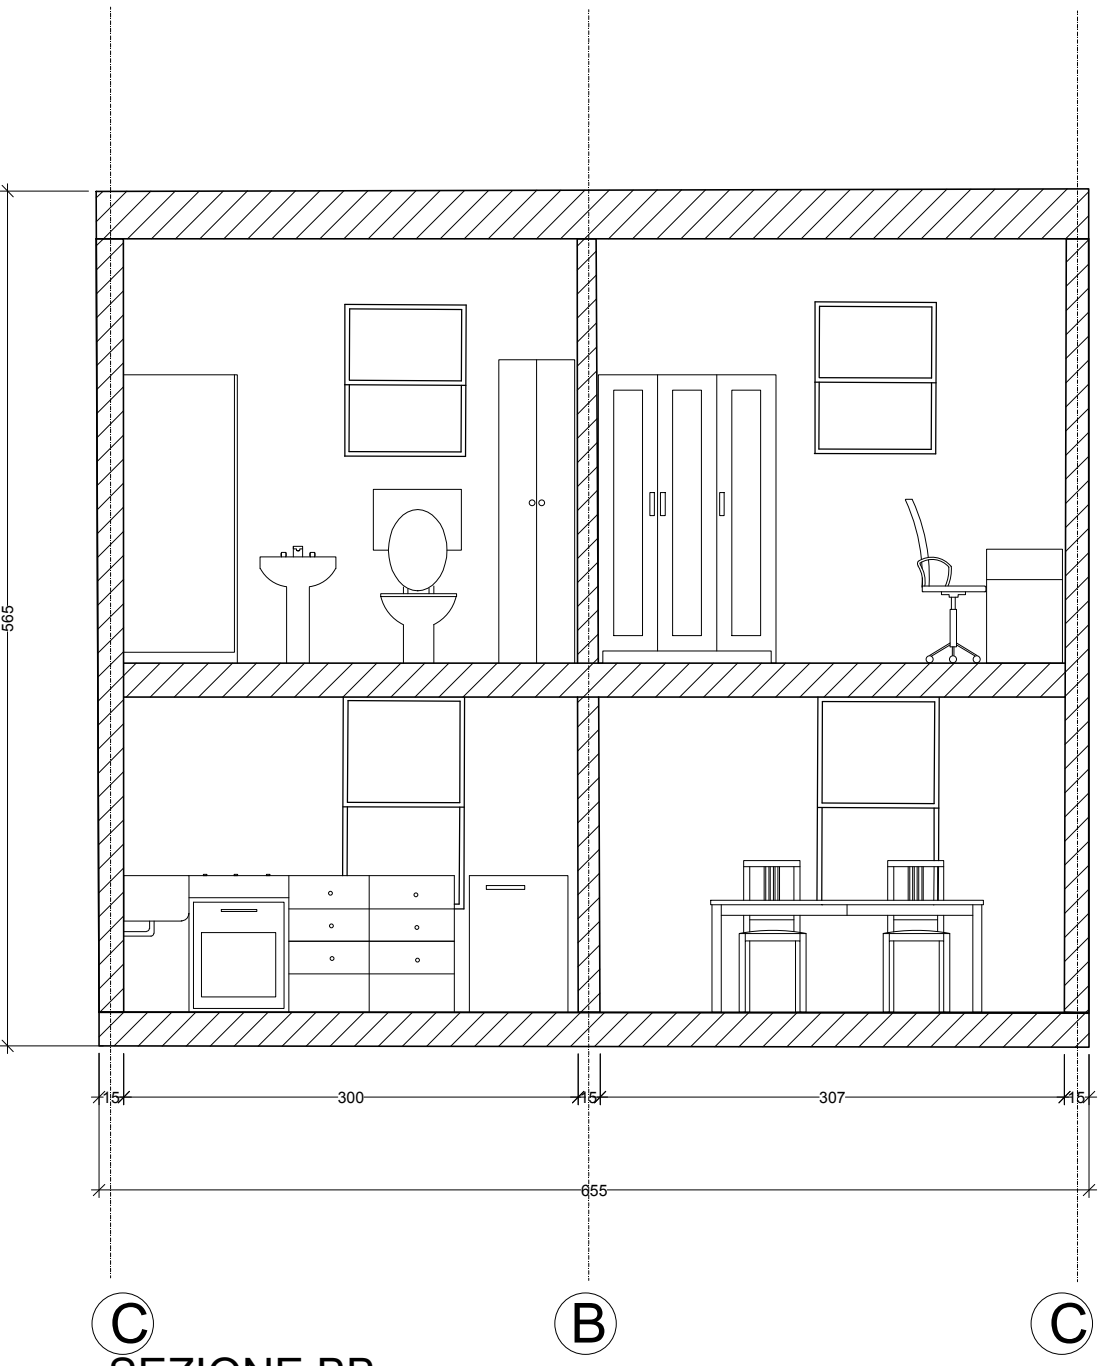

SEZIONE BB

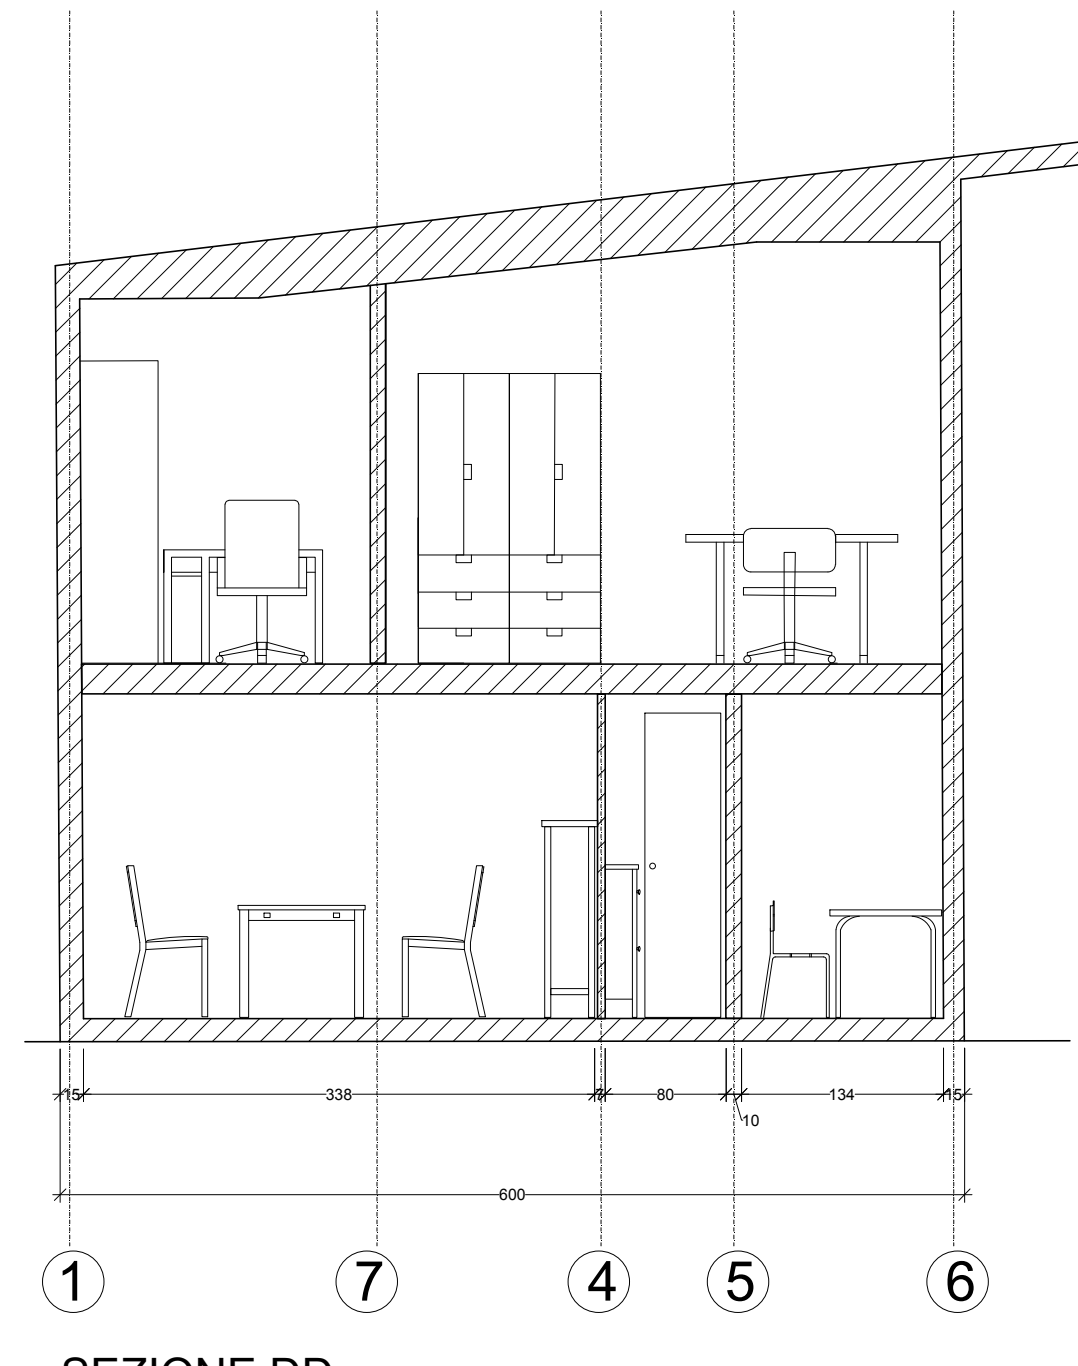

SEZIONE DD

POLITECNICO DI MILANO
SCUOLA DEL DESIGN
C.L. DESIGN DEGLI INTERNI
PROGETTO:



MO-D_2

CORSO:
STRUMENTI E METODI
DEL PROGETTO

DOCENTE:
MARCO FERRARA

STUDENTI: FALLANI RICCARDO
MIGLIERINA ELEONORA
TORREANO SOPHIE

OGGETTO:
PROPOSTA AMPLIAMENTO

NOTE:

NOME FILE:
MO-D_2.dwg

VERS DATA

A 2017.06.13
TAVOLA NO.: 04 DI 04

A301

DATA: 2017/06/19 SCALA: 1:50
REV: A FORMATO: A1
10 0.5m 1.25m 2.5m