

POLITECNICO DI MILANO  
SCUOLA DEL DESIGN  
C.L. DESIGN DEGLI INTERNI  
PROGETTO:



## MO-D\_2

CORSO:  
STRUMENTI E METODI  
DEL PROGETTO

DOCENTE:  
MARCO FERRARA

STUDENTI:  
FALLANI RICCARDO  
MIGLIERINA ELEONORA  
TORREANO SOPHIE

OGGETTO:  
PROPOSTA AMPLIAMENTO

NOTE:


NOME FILE:  
MO-D\_2.dwg

VERS DATA

A 2017.06.13  
TAVOLA NO.: 01 DI 04

# A101

DATA: 2017/06/19 SCALA: 1:50  
REV: A FORMATO: A1  
10 10.5m 11.25m 2.5m

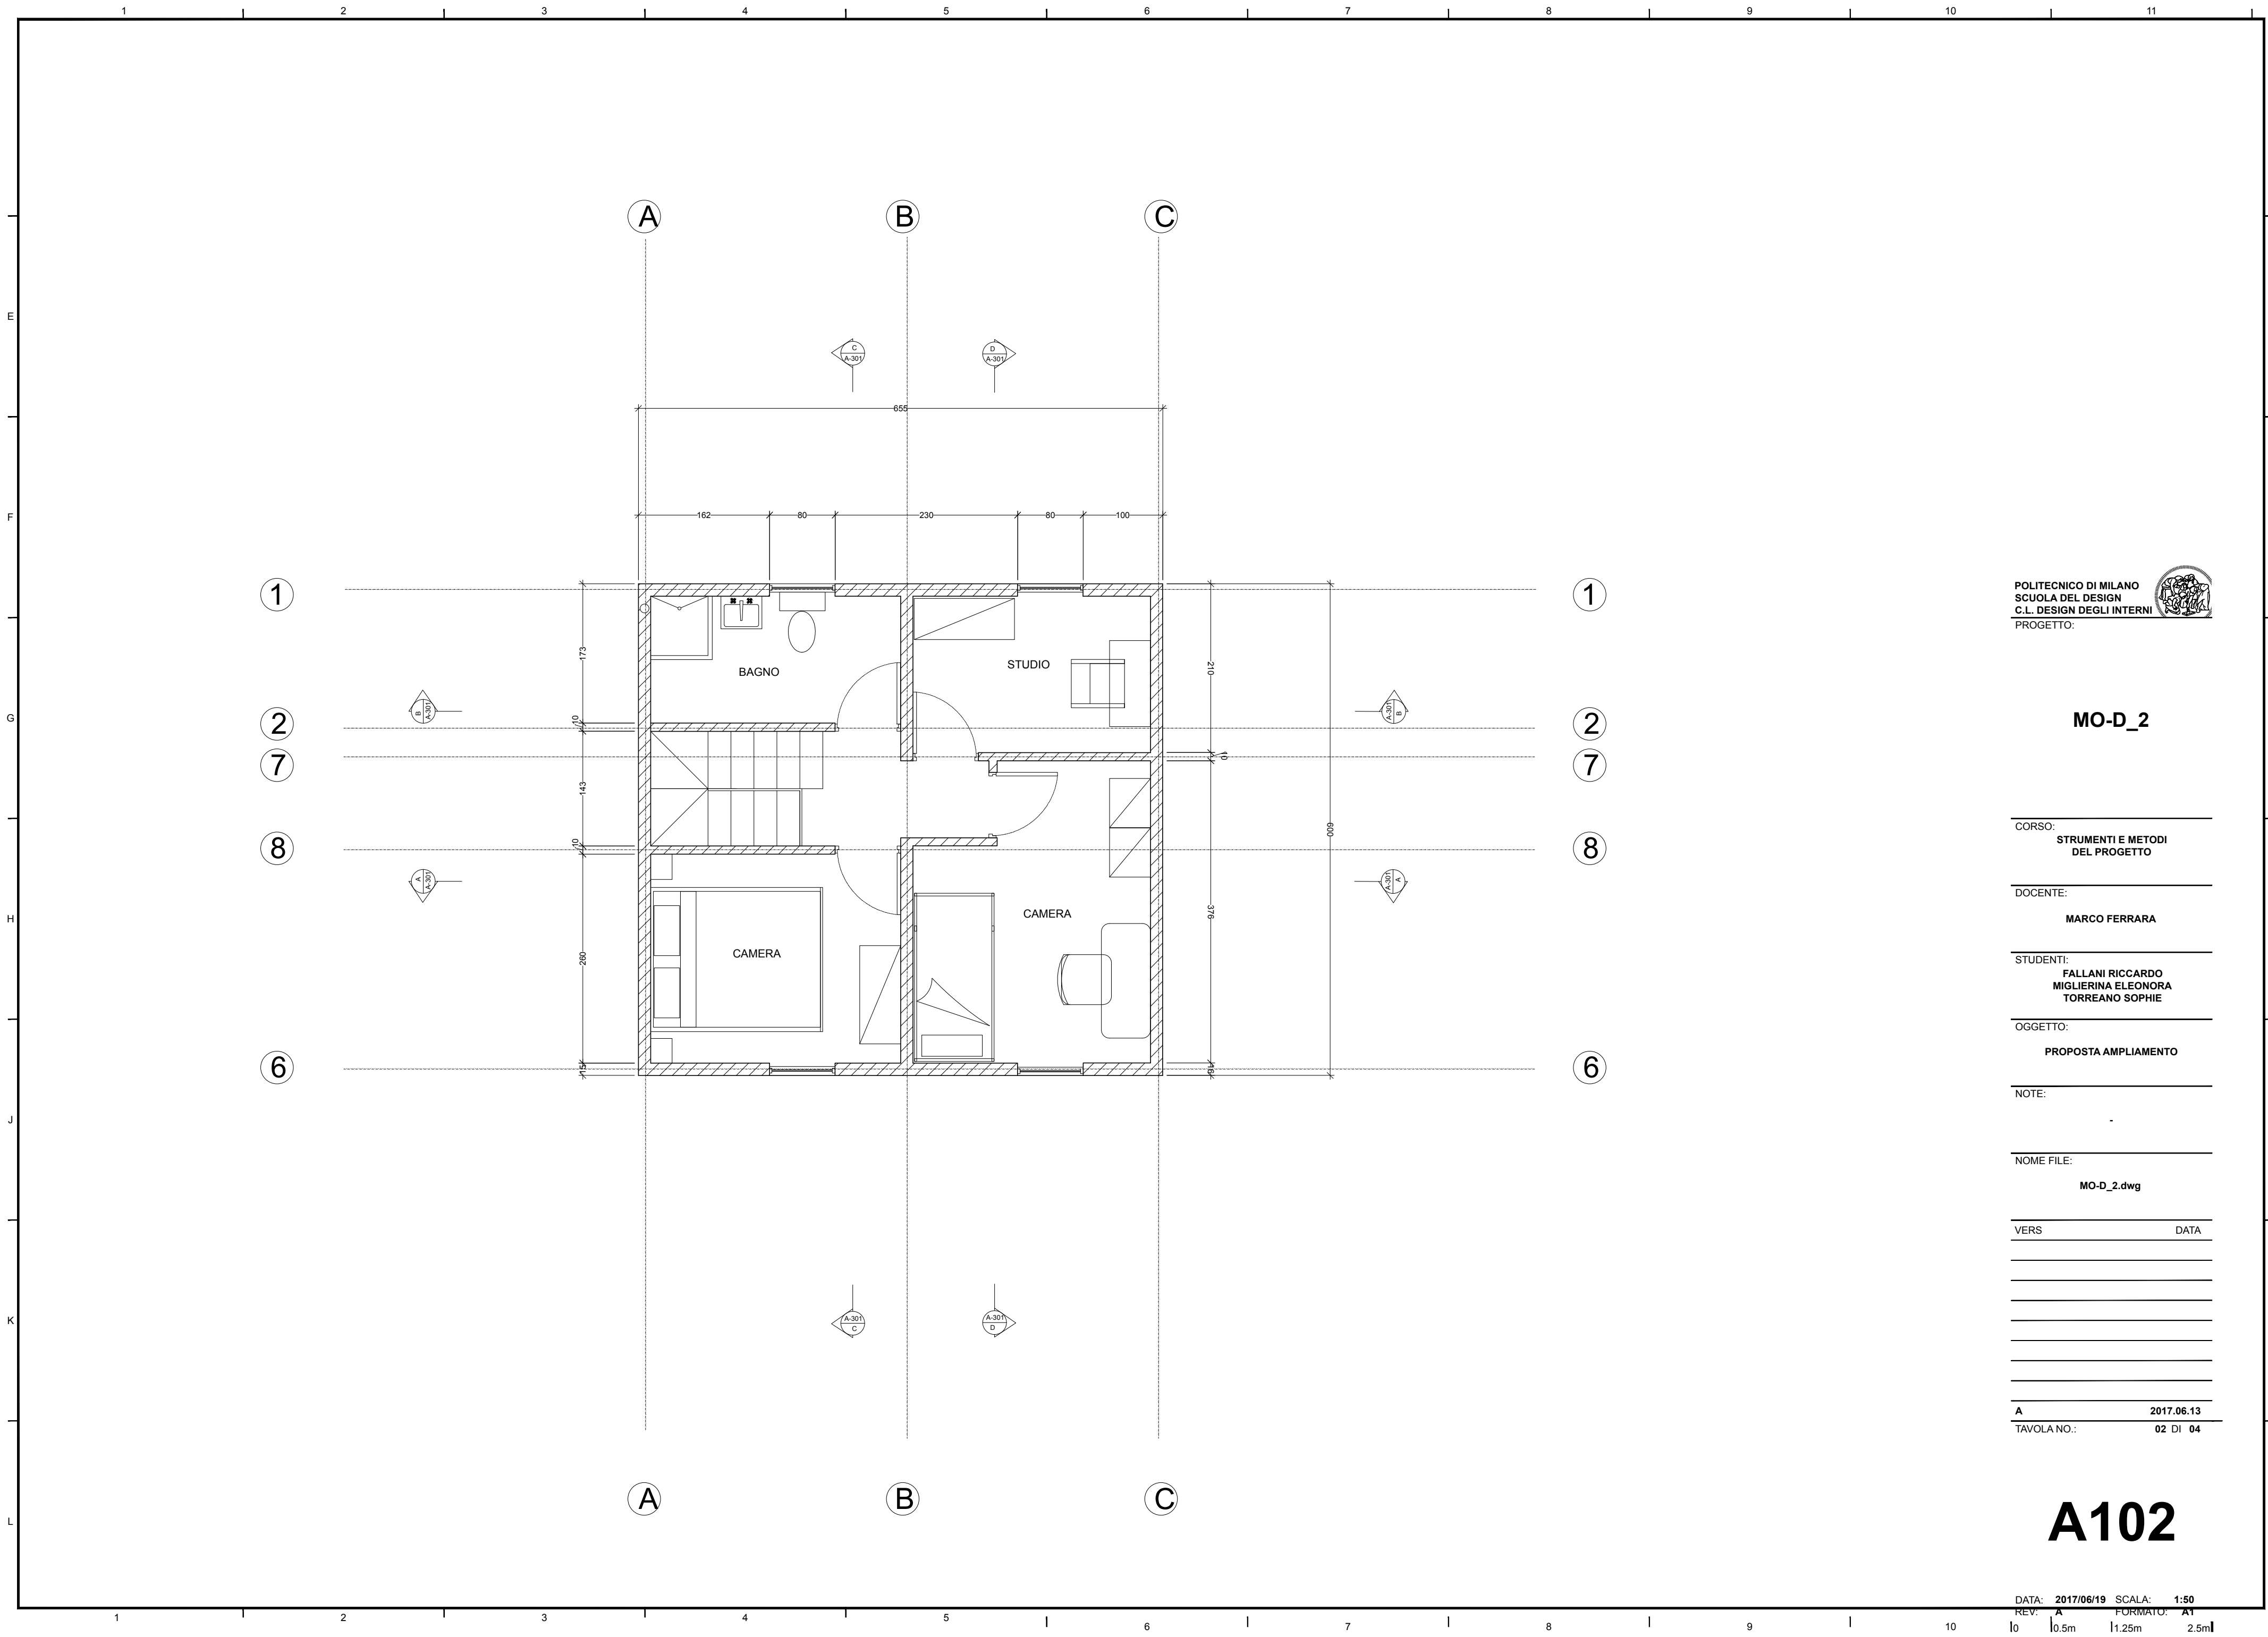

POLITECNICO DI MILANO  
SCUOLA DEL DESIGN  
C.L. DESIGN DEGLI INTERNI  
PROGETTO:



MO-D\_2

CORSO:  
STRUMENTI E METODI  
DEL PROGETTO

DOCENTE:  
MARCO FERRARA

STUDENTI:  
FALLANI RICCARDO  
MIGLIERINA ELEONORA  
TORREANO SOPHIE

OGGETTO:  
PROPOSTA AMPLIAMENTO


NOTE:  
-

NOME FILE:  
MO-D\_2.dwg


VERS	DATA

A 2017.06.13  
TAVOLA NO.: 02 DI 04


A102

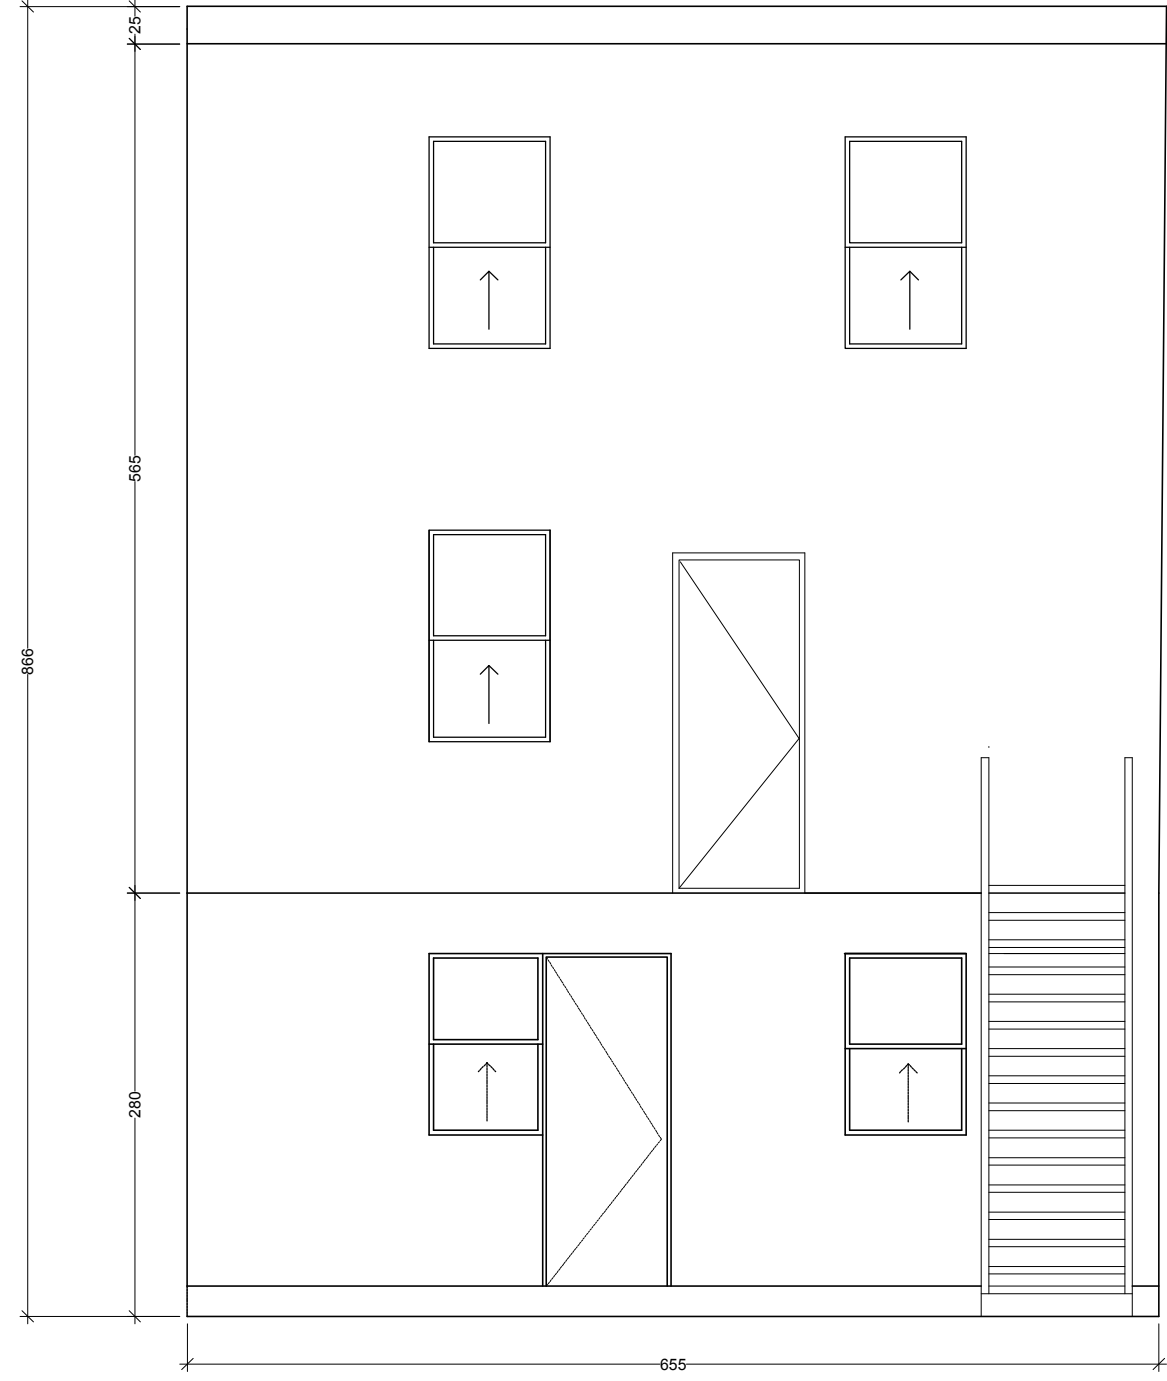

PROSPETTO FRONTALE

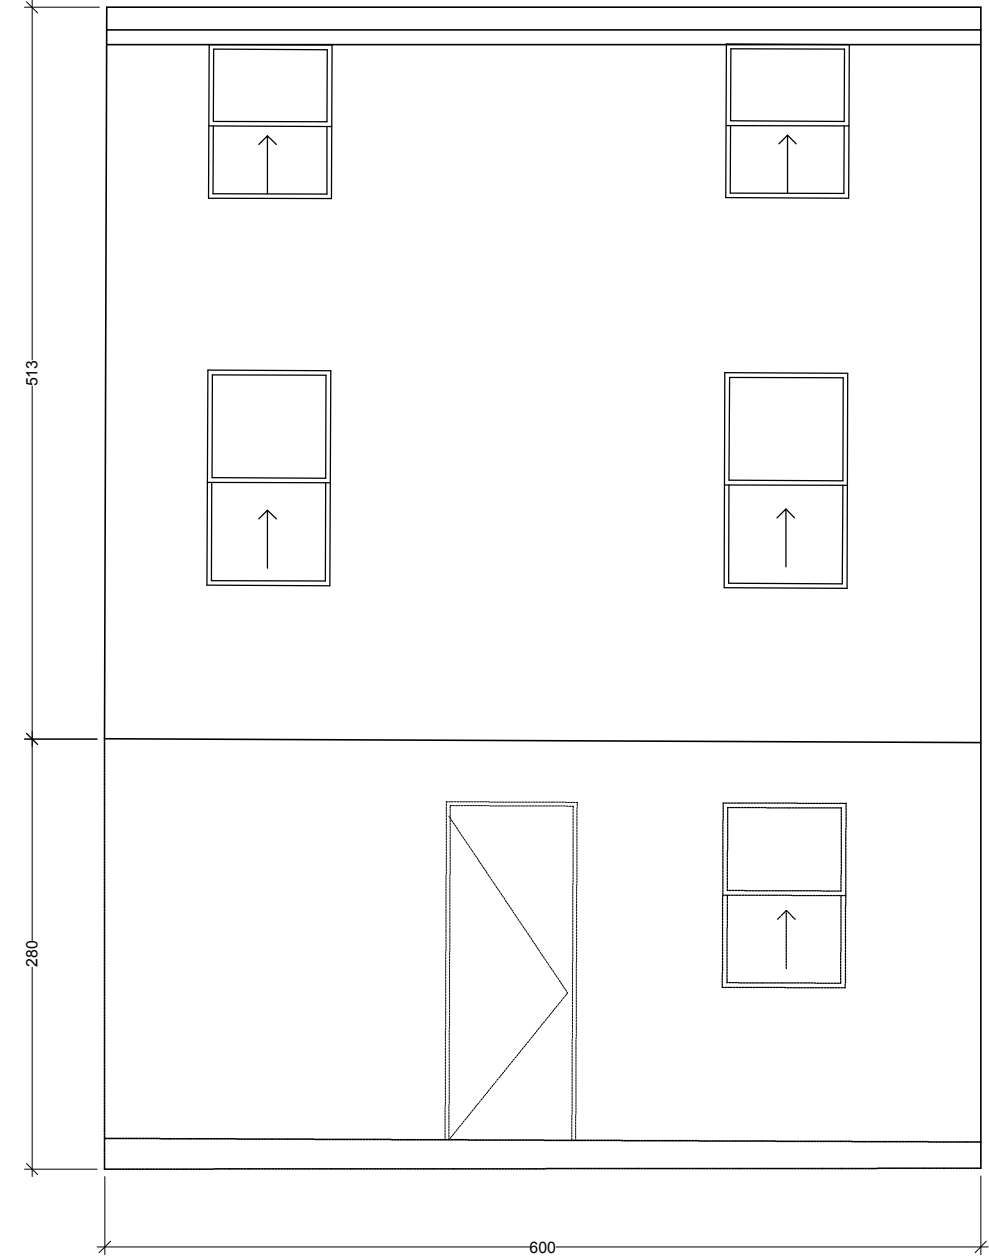

PROSPETTO LATERALE

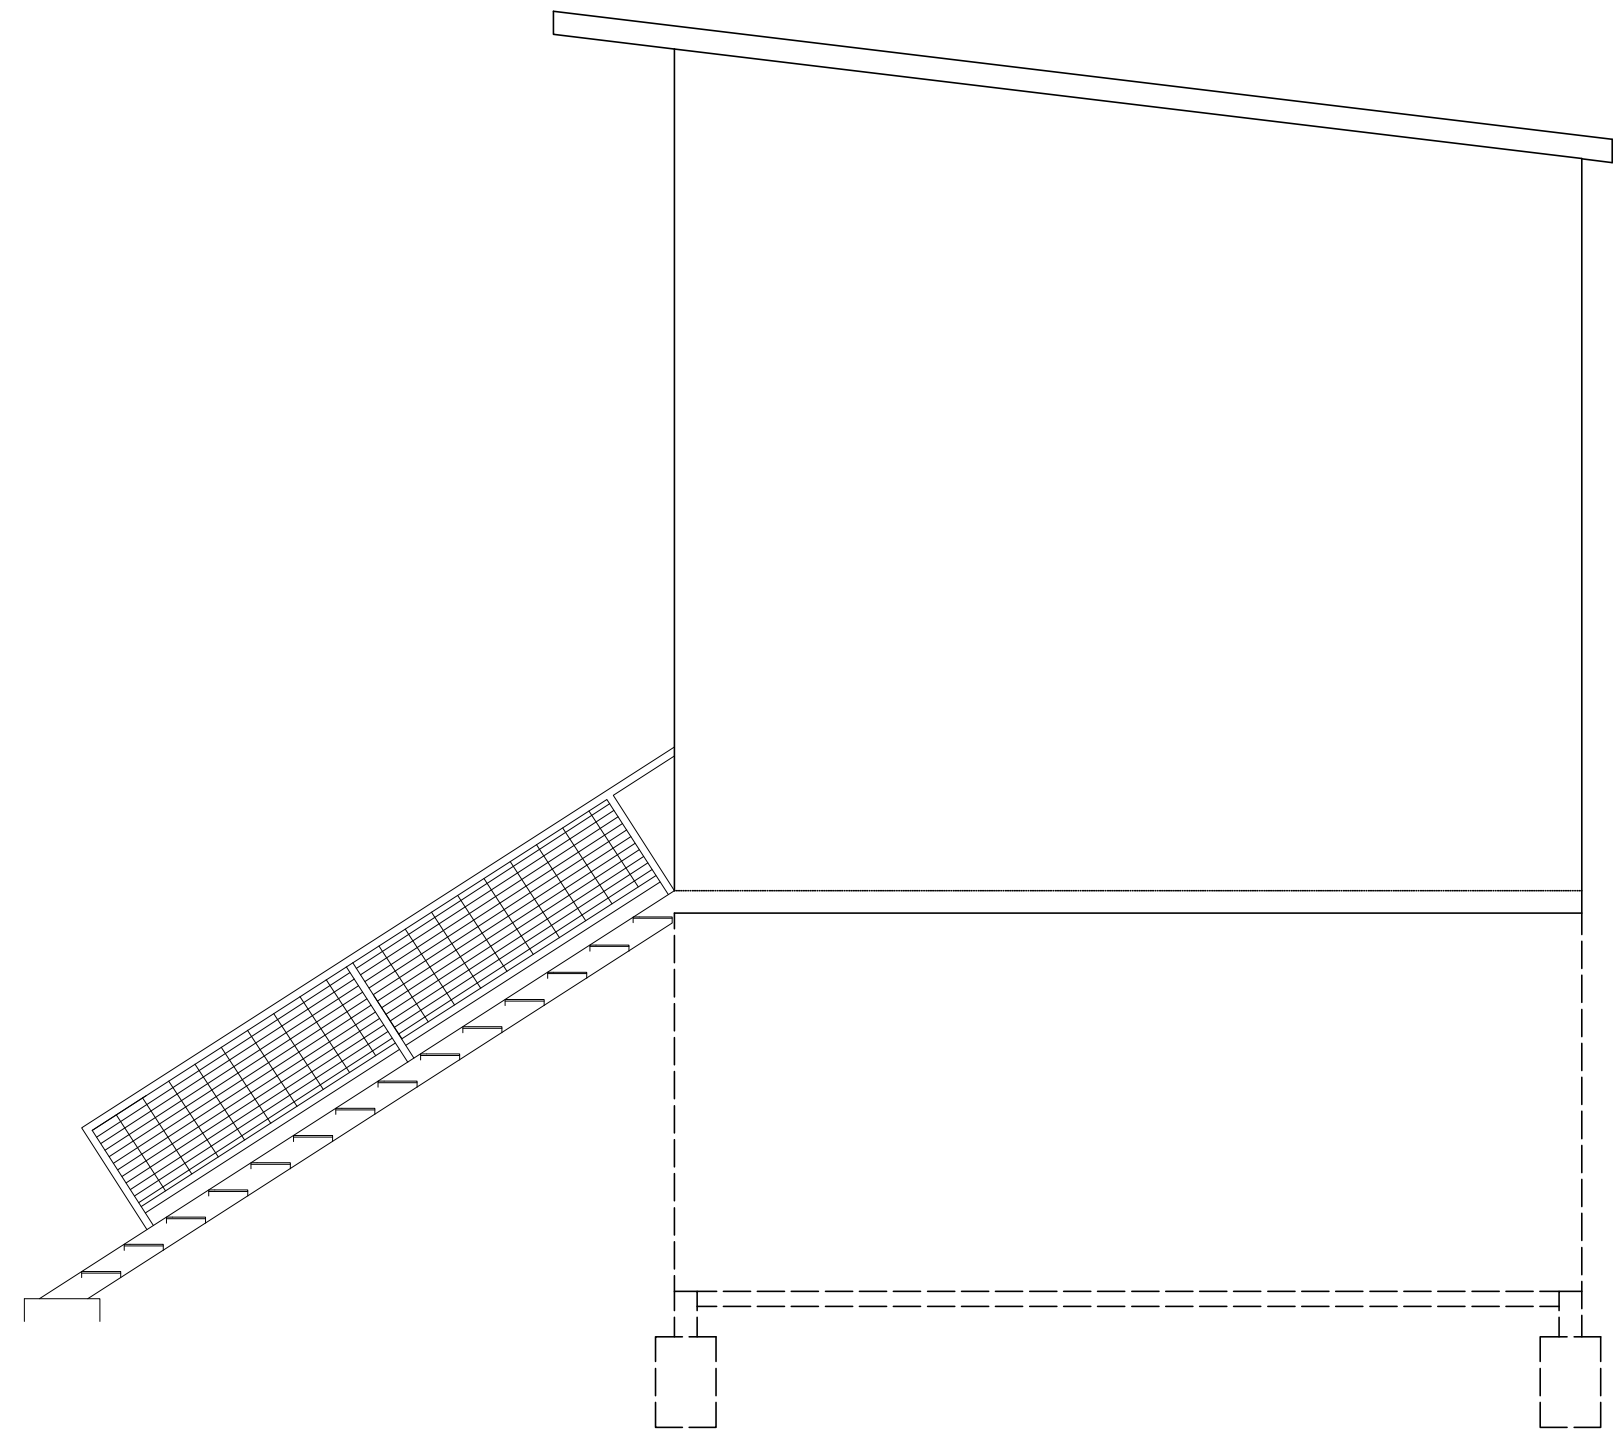

POLITECNICO DI MILANO  
SCUOLA DEL DESIGN  
C.L. DESIGN DEGLI INTERNI  
PROGETTO:



## MO-D\_2

CORSO:  
STRUMENTI E METODI  
DEL PROGETTO

DOCENTE:  
MARCO FERRARA

STUDENTI:  
FALLANI RICCARDO  
MIGLIERINA ELEONORA  
TORREANO SOPHIE

OGGETTO:  
PROPOSTA AMPLIAMENTO

NOTE:  
-

NOME FILE:  
MO-D\_2.dwg

VERS DATA


A 2017.06.13  
TAVOLA NO.: 03 DI 04

# A201

DATA: 2017/06/30 SCALA: 1:50  
REV: A FORMATO: A1  
lo 0.5m 1.25m 2.5m

1 2 3 4 5 6 7 8 9 10 11

E

F

G

H

J

K

L

F

E

F


G

H


J

K


L

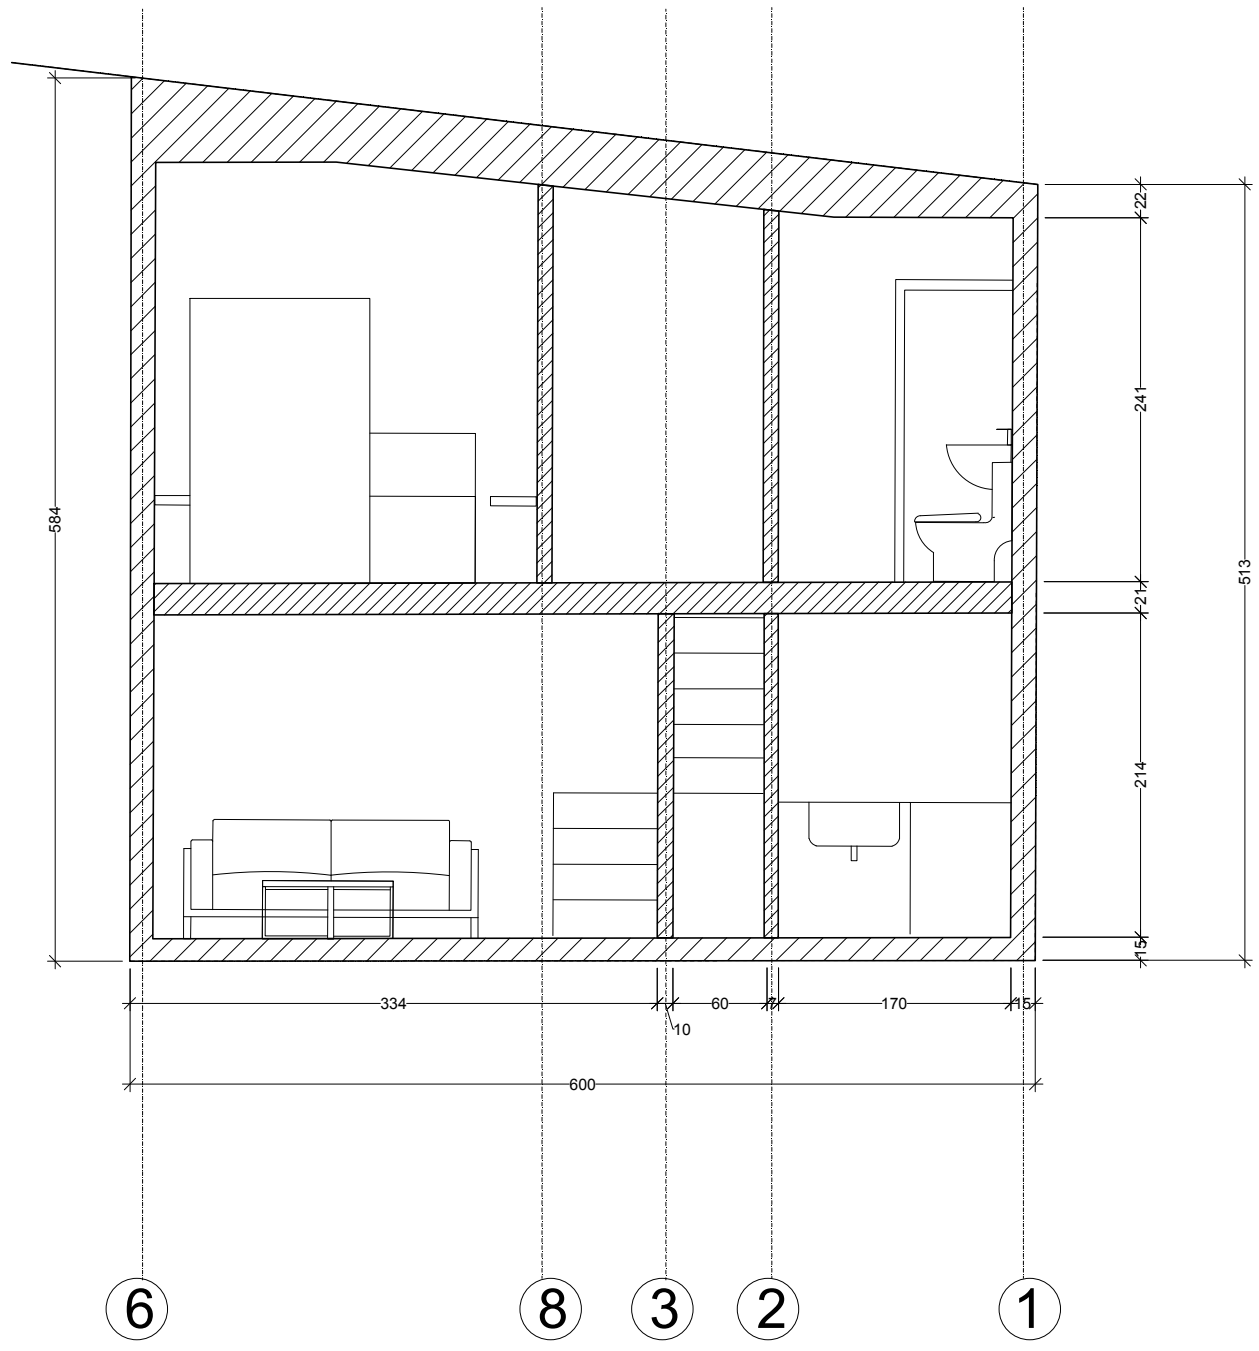


SEZIONE CC

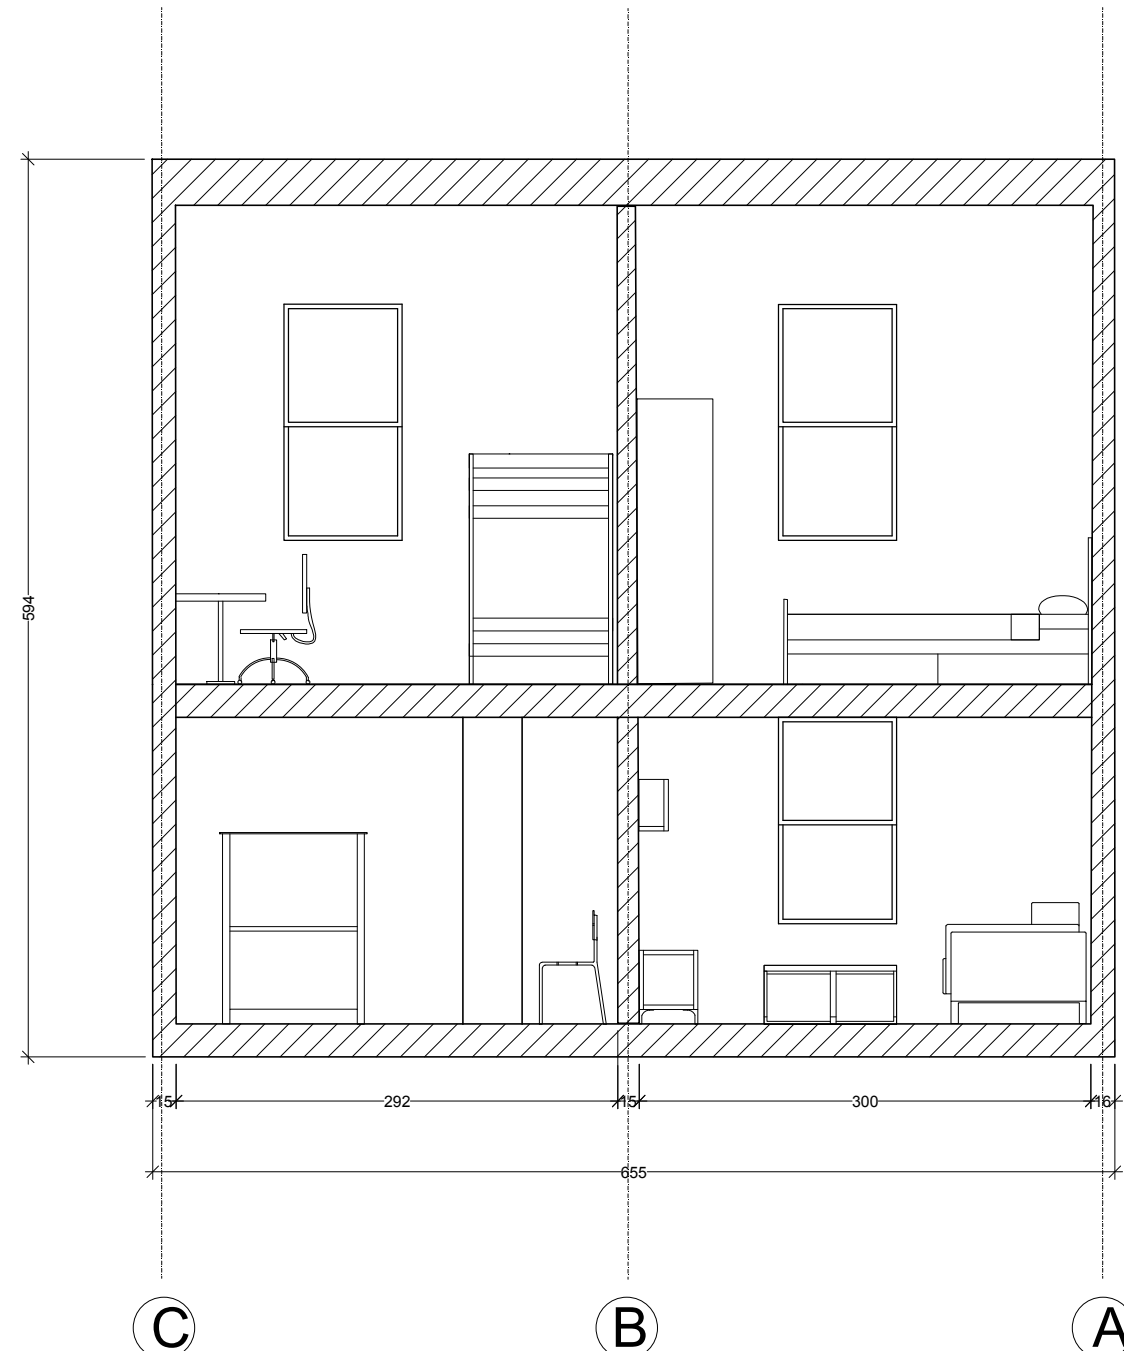

SEZIONE AA

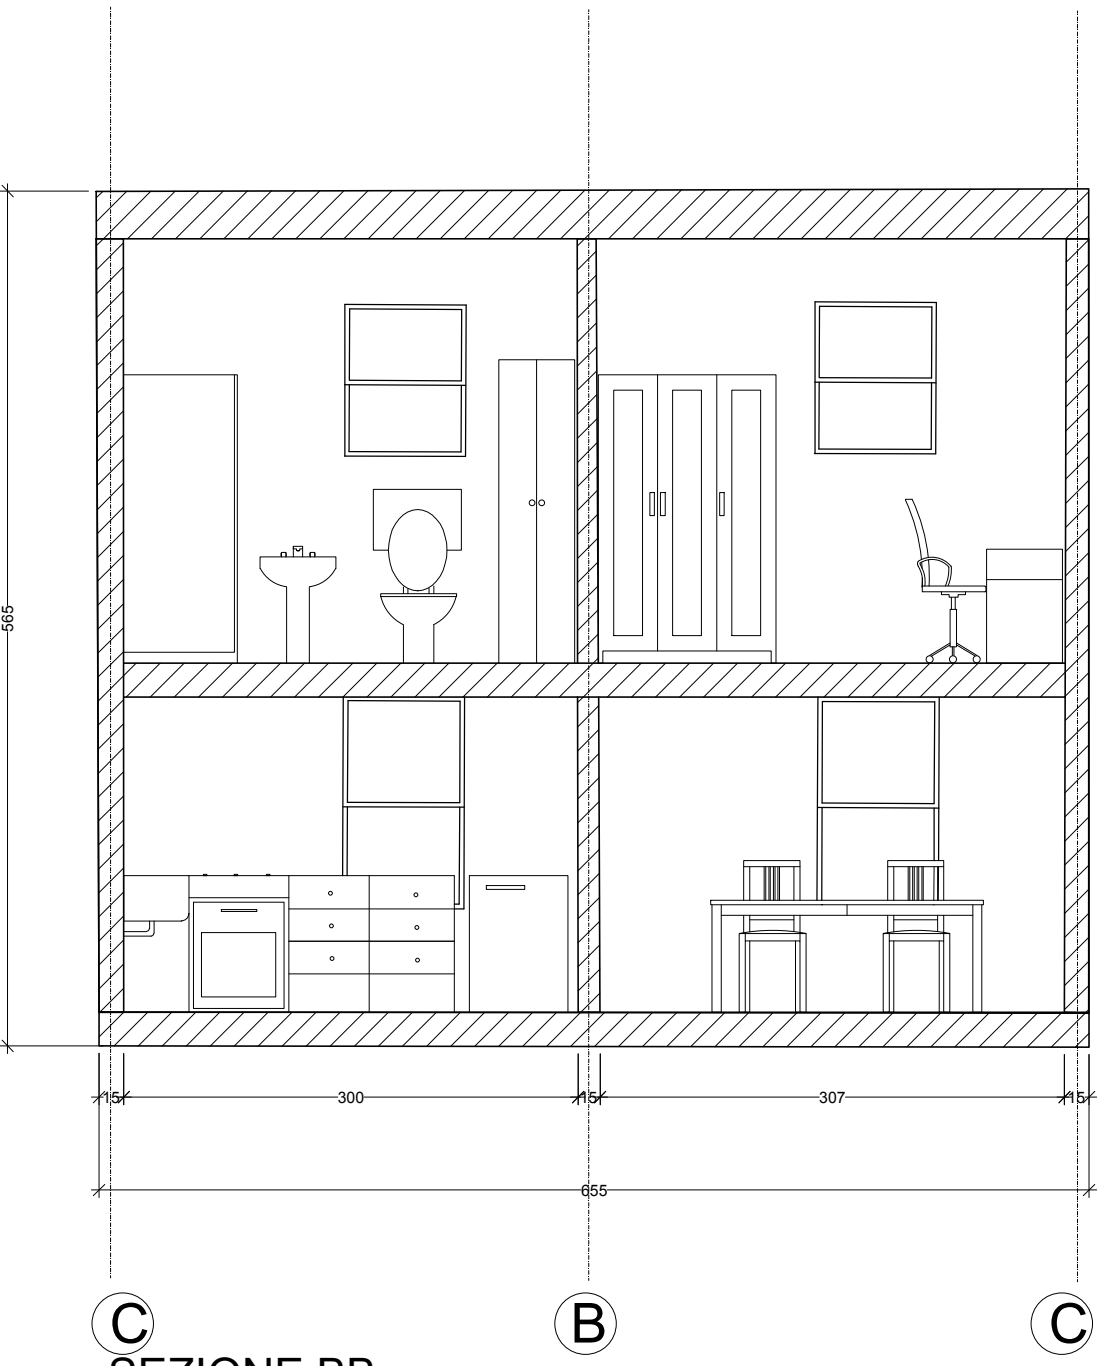

SEZIONE BB

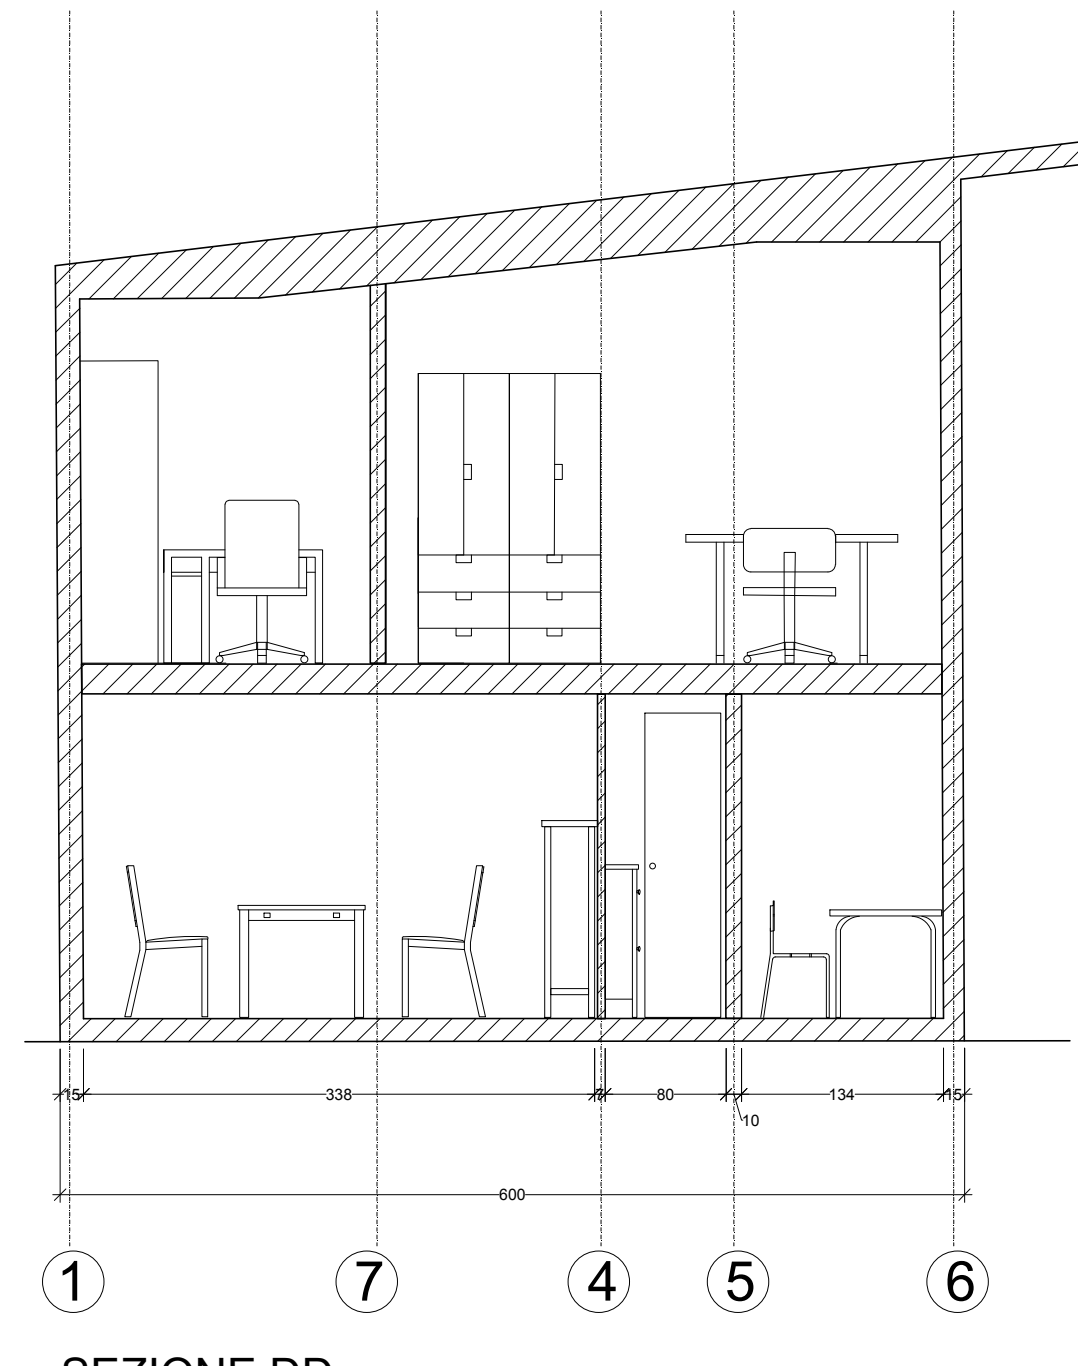

SEZIONE DD

POLITECNICO DI MILANO  
SCUOLA DEL DESIGN  
C.L. DESIGN DEGLI INTERNI  
PROGETTO:



MO-D\_2

CORSO:  
STRUMENTI E METODI  
DEL PROGETTO

DOCENTE:  
MARCO FERRARA

STUDENTI:  
FALLANI RICCARDO  
MIGLIERINA ELEONORA  
TORREANO SOPHIE

OGGETTO:  
PROPOSTA AMPLIAMENTO

NOTE:

NOME FILE:  
MO-D\_2.dwg

VERS DATA

A 2017.06.13  
TAVOLA NO.: 04 DI 04

A301

DATA: 2017/06/19 SCALA: 1:50  
REV: A FORMATO: A1  
10 0.5m 1.25m 2.5m